




AANZICHT A

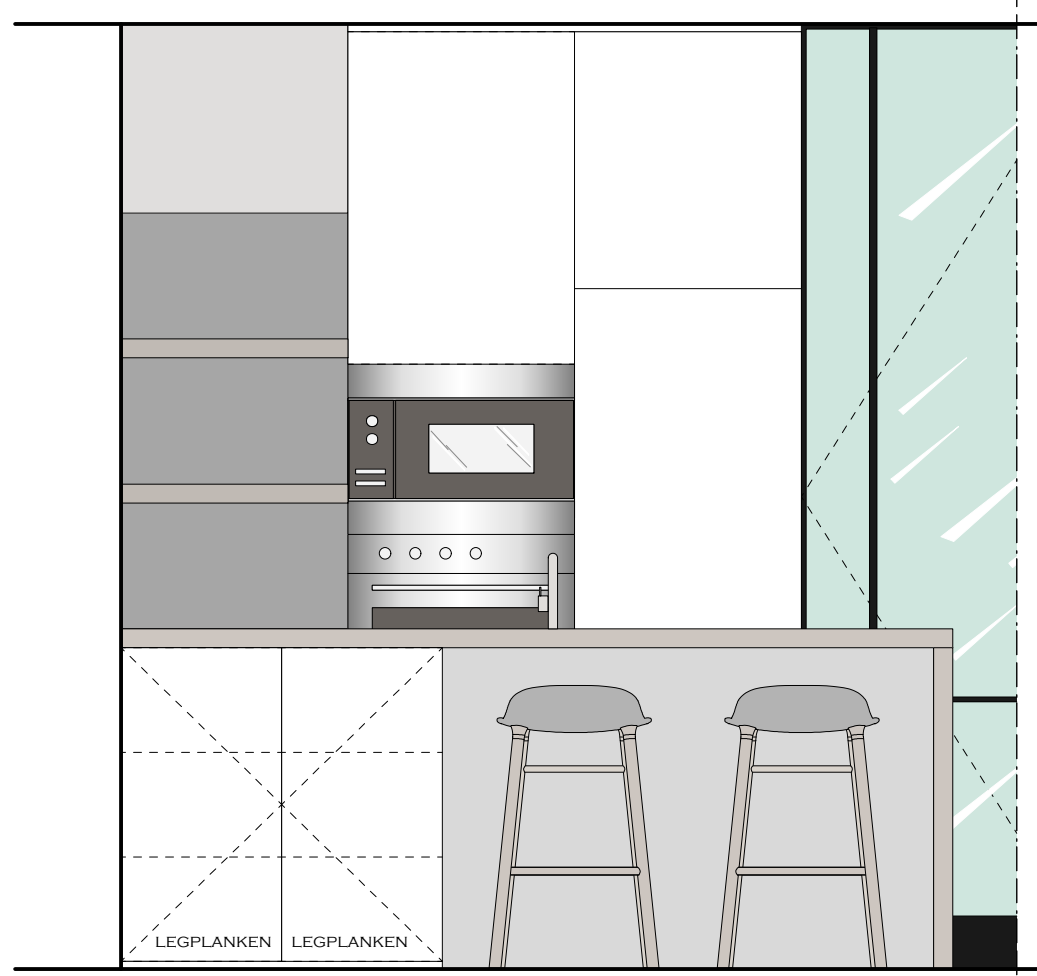


AANZICHT B

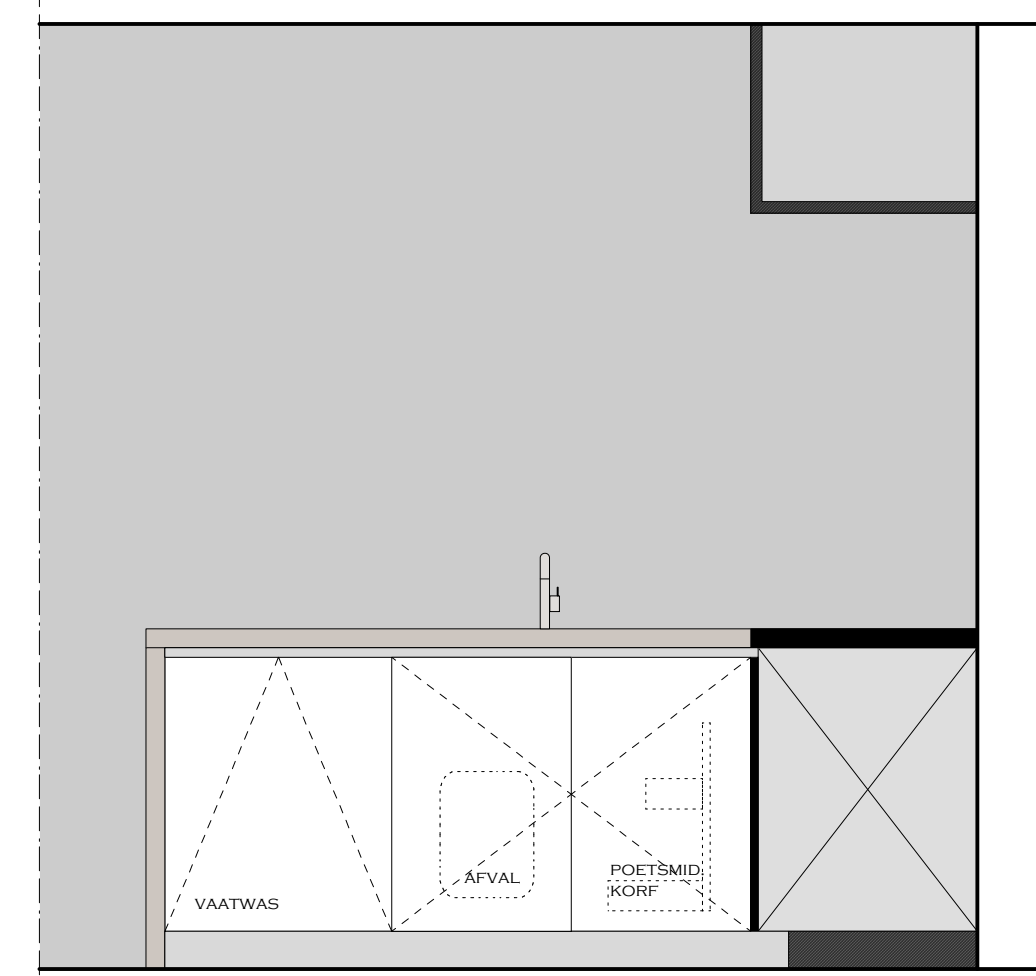


AANZICHT C

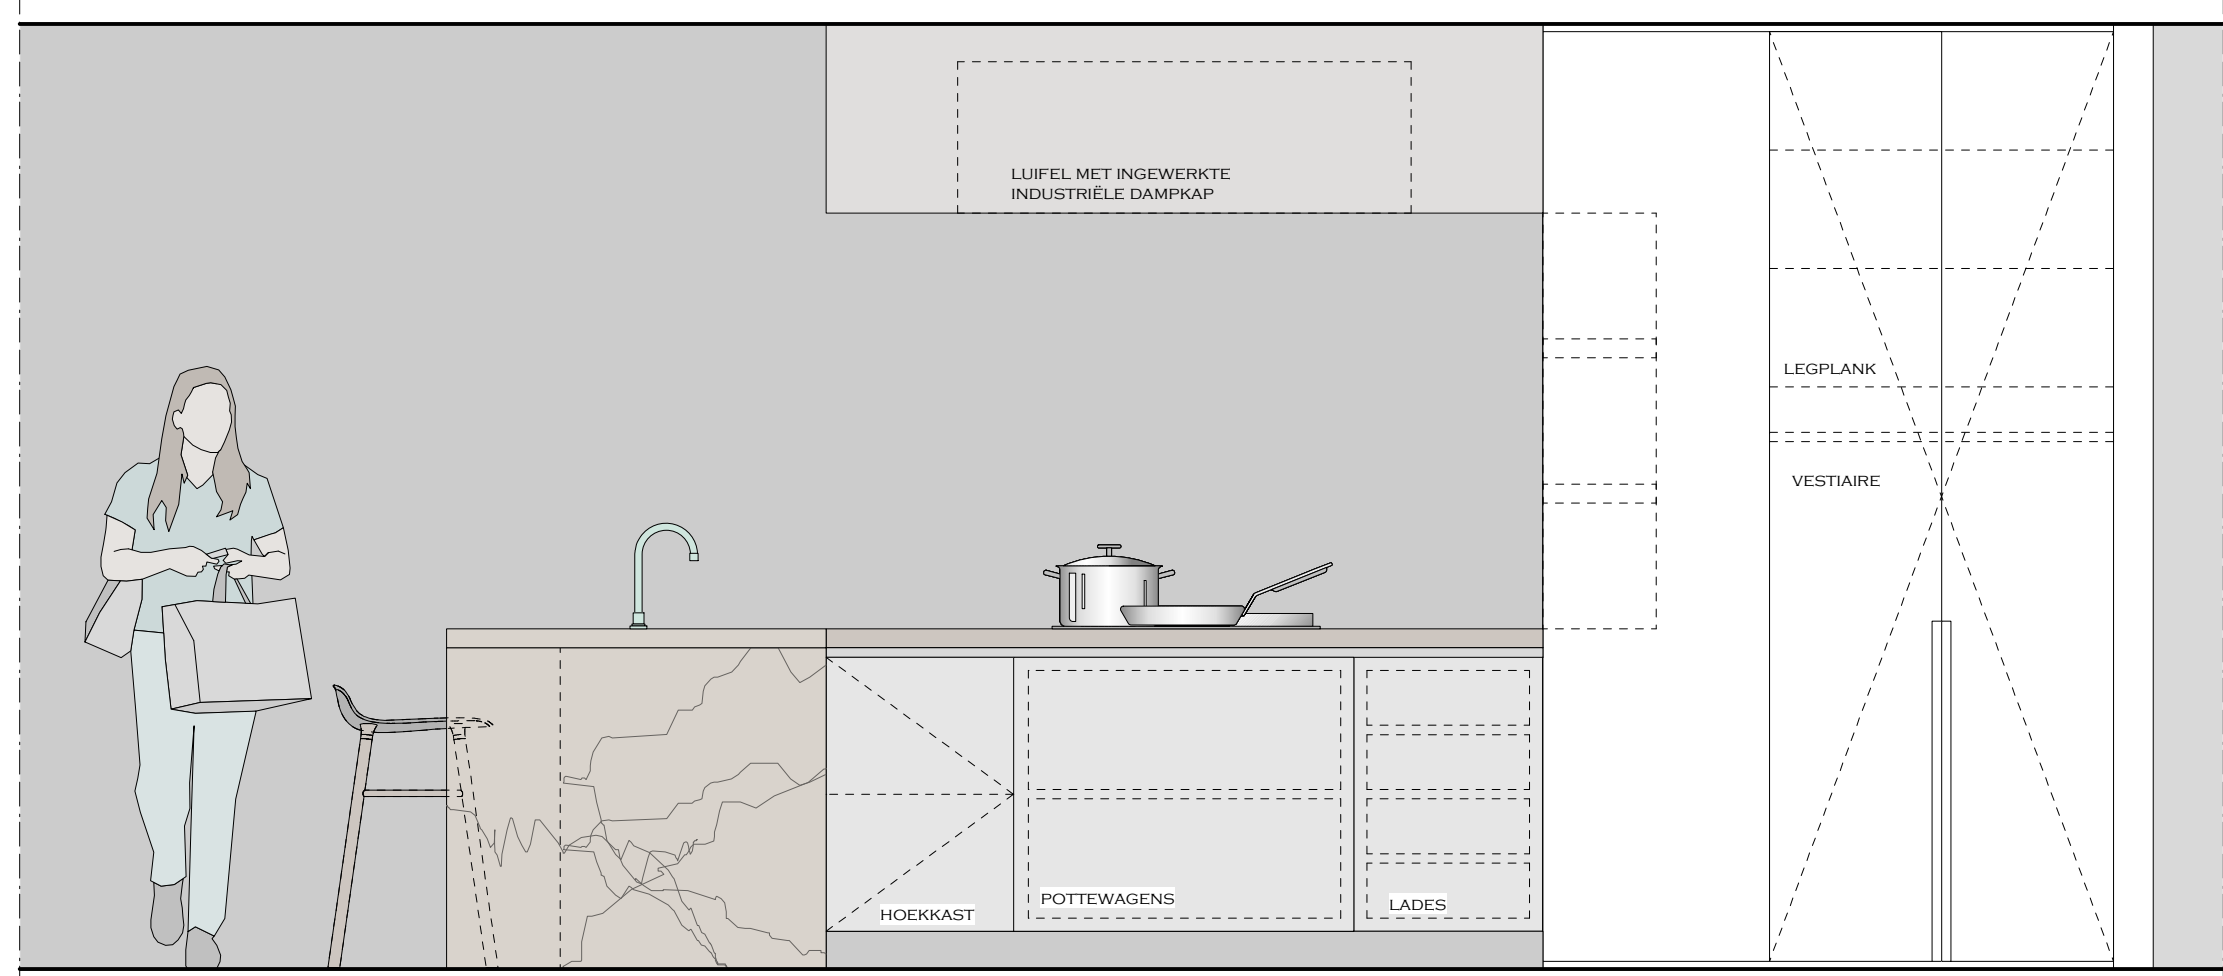


AANZICHT D

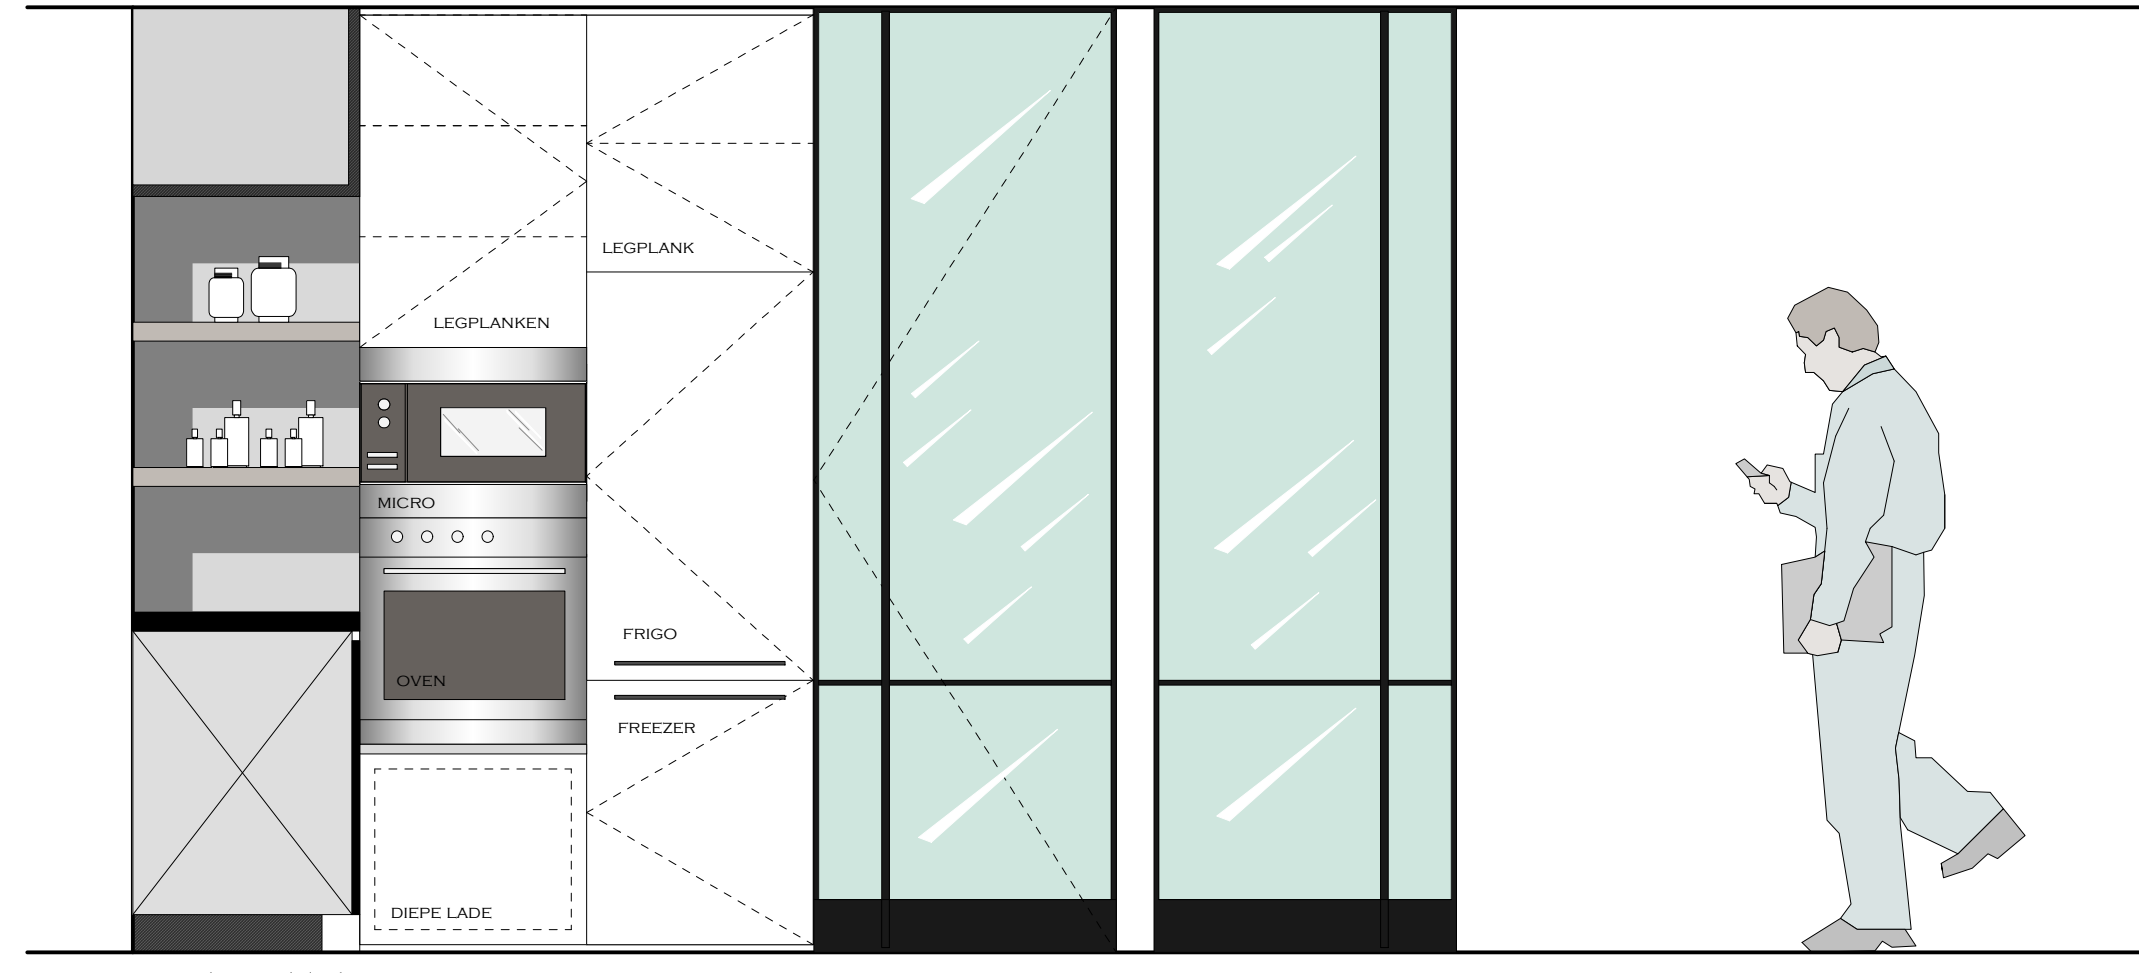


AANZICHT E

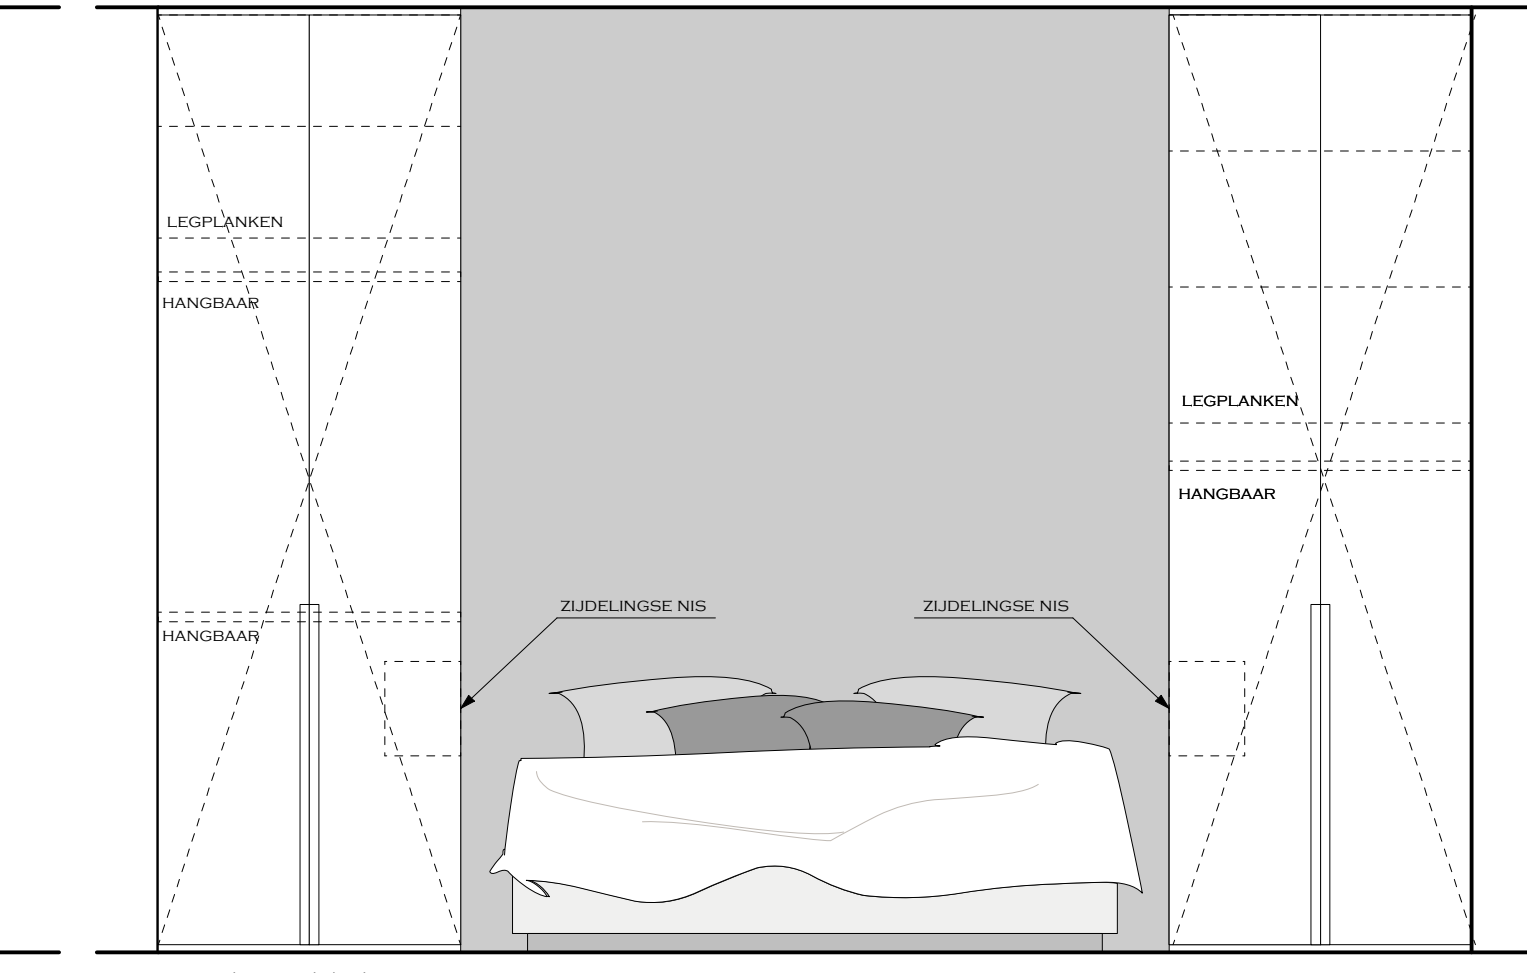


AANZICHT F

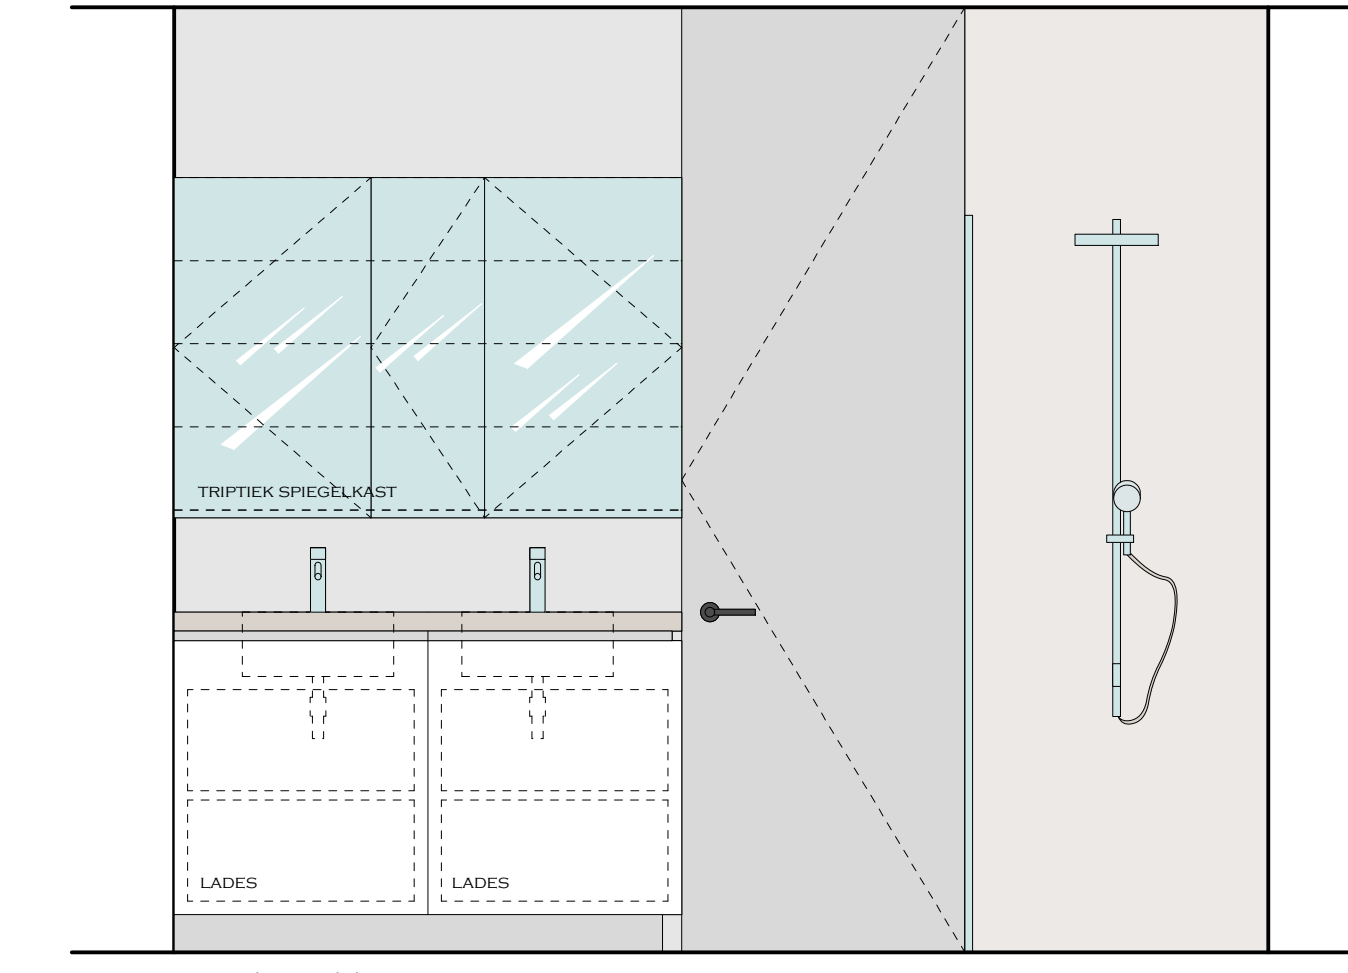


AANZICHT G

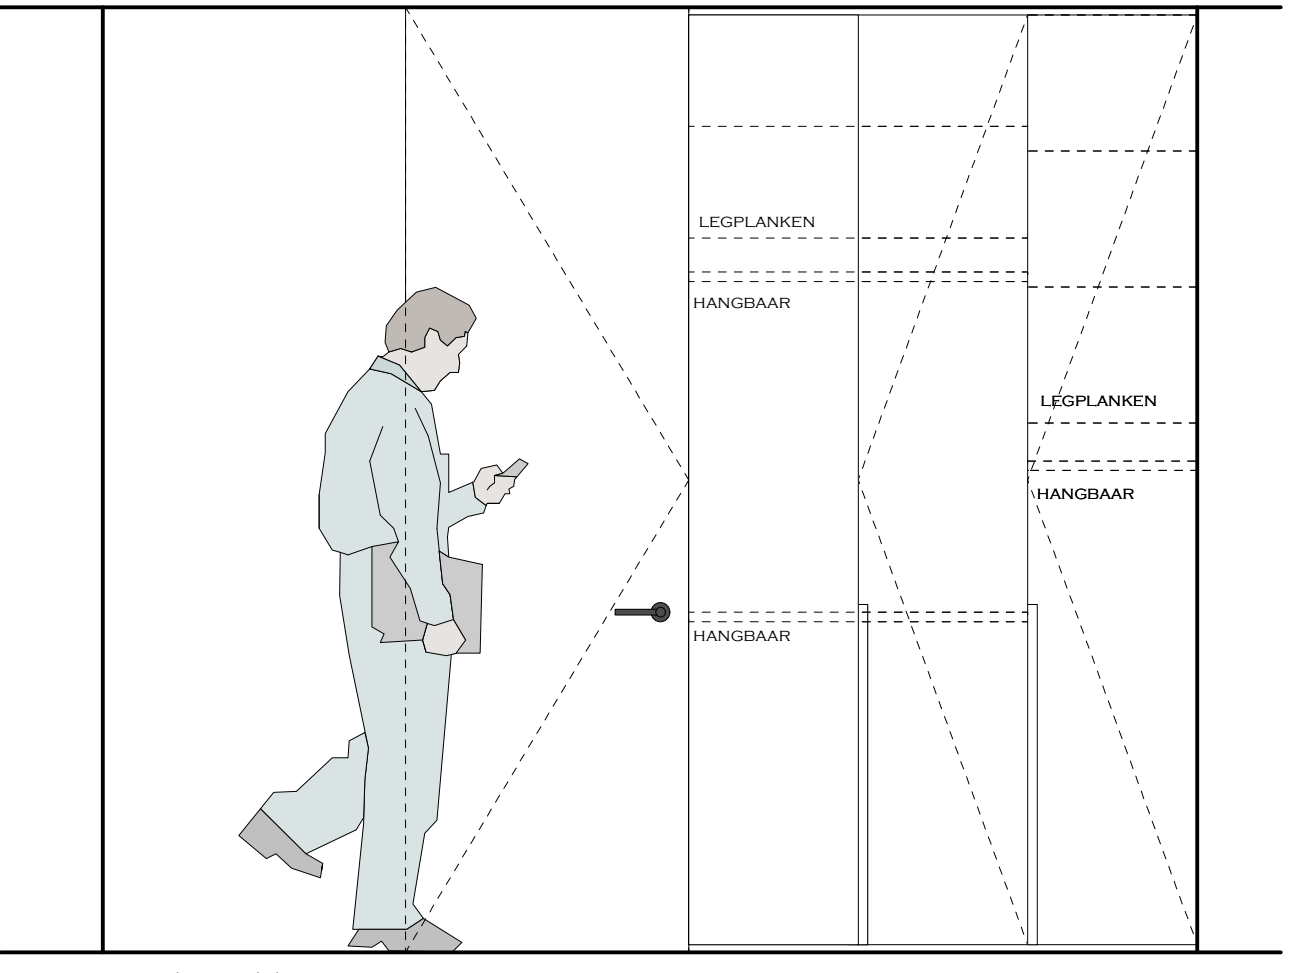

AANZICHT H

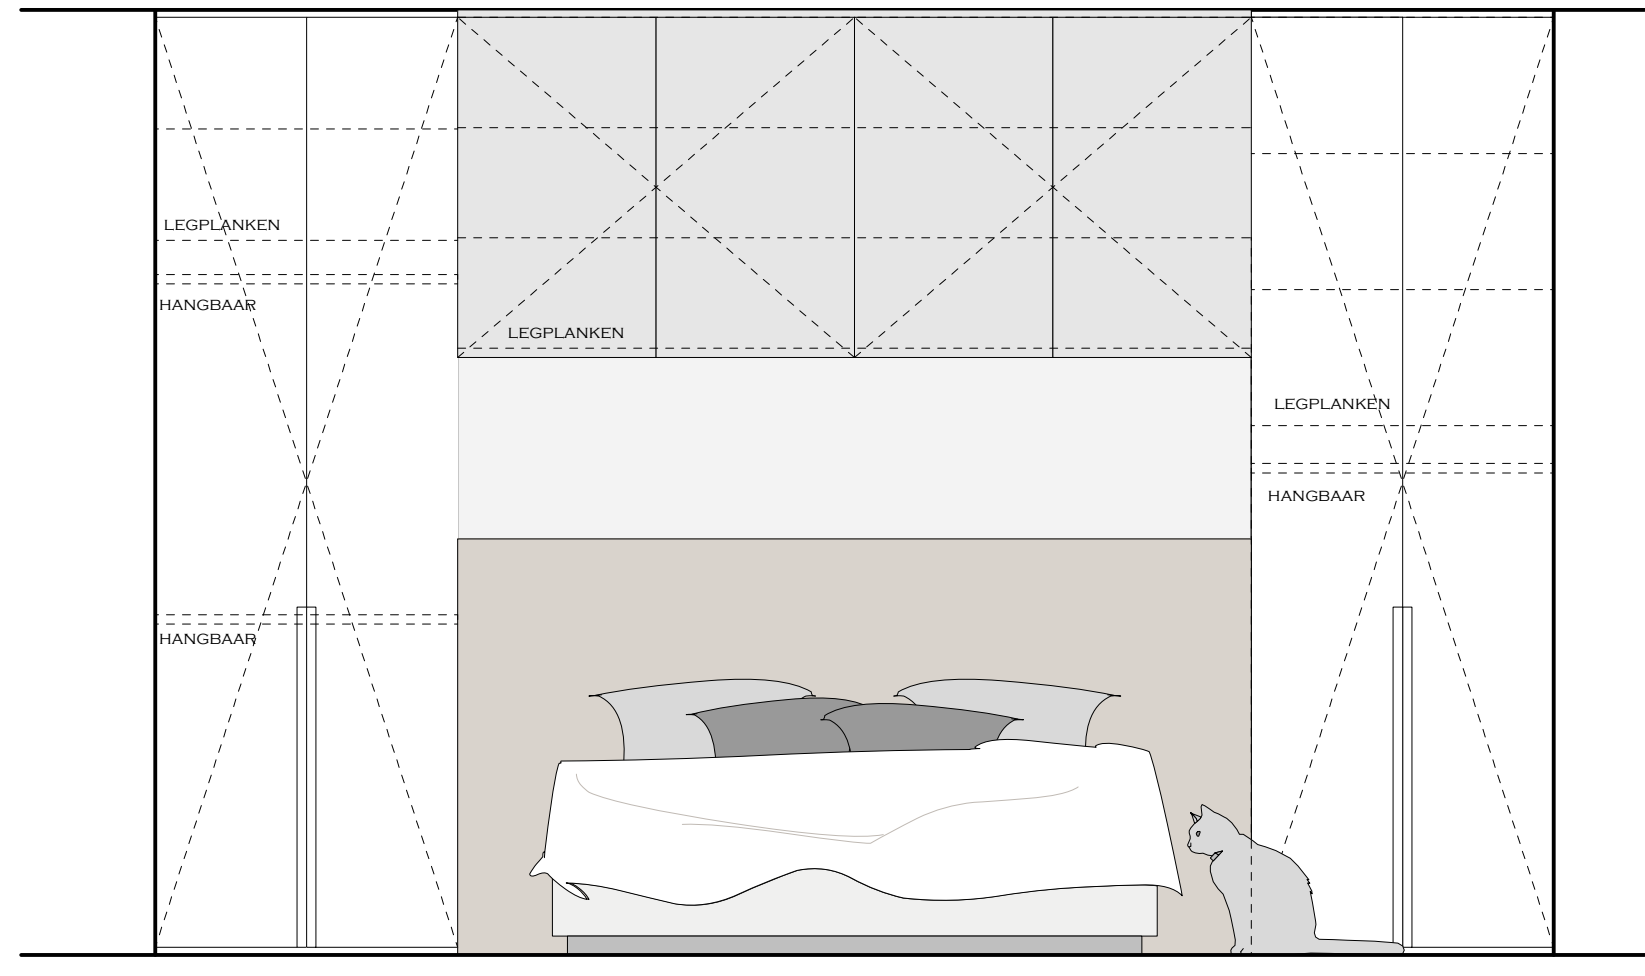

AANZICHT I

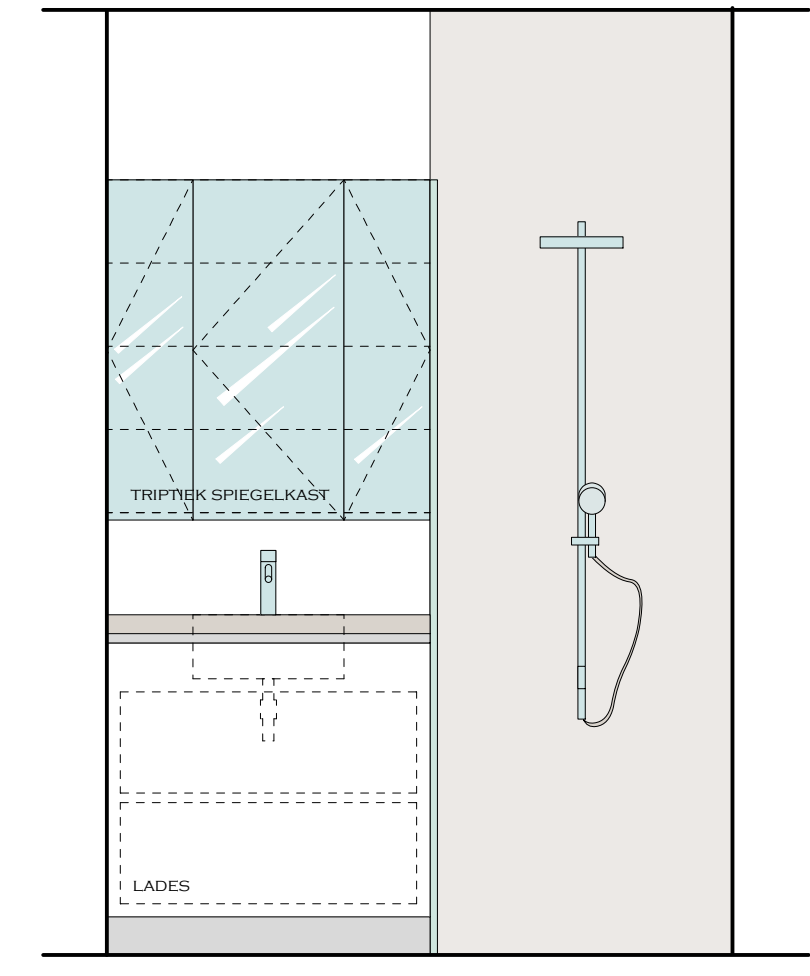

AANZICHT J

PROJECT: ASTORIA
 PLAN & AANZICHTEN APPARTEMENT
 DATUM: 11.1.2018
 SCHAAL: 1:20
 KATRIEN VAN BIERVLIET
 INTERIEURARCHITECT
 KLEINE KERKHOFSTRAAT 133
 8310 BRUGGE
 TEL: 0476.29.40.41

