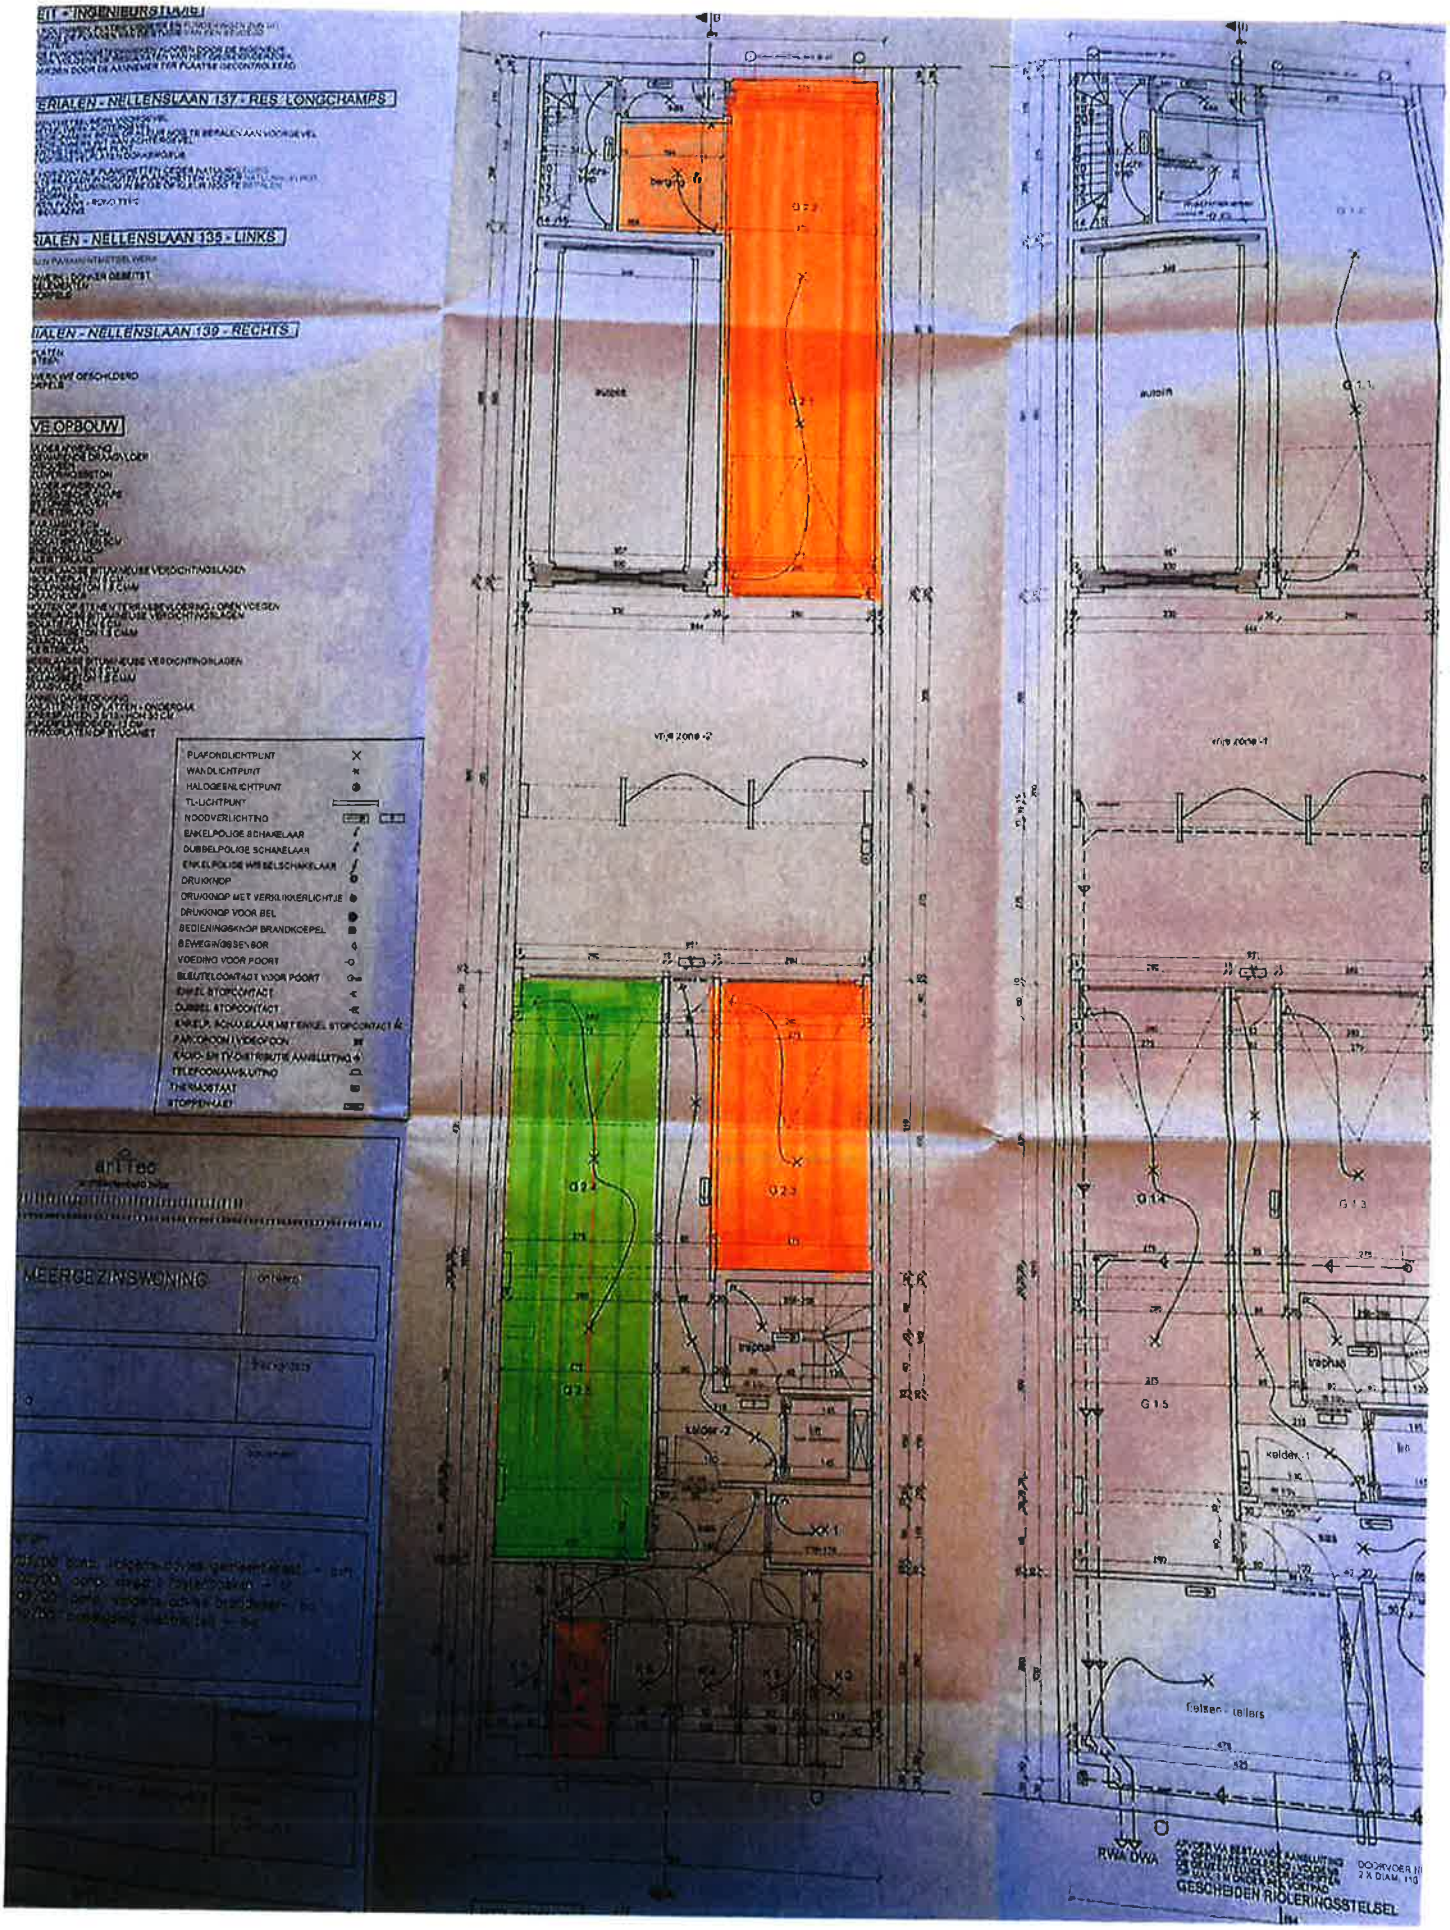
ERIALEN - NELLENSLAAN 137 - RES. LONGCHAMPS
IALEN - NELLENSLAAN 135 - LINKS
IALEN - NELLENSLAAN 139 - RECHTS
VE OPBOUW
PLAFONDLICHTPUNT
WANDLICHTPUNT
HALOGEENLICHTPUNT
TL-LICHTPUNT
NOODVERLICHTING
ENKELPOLIGE SCHAKELAAR
DUBBELPOLIGE SCHAKELAAR
ENKELPOLIGE WISSELSCHAKELAAR
DRUKKNOP
DRUKKNOP MET VERKLIKKERLICHTJE
DRUKKNOP VOOR BEL
BEDIENINGSKNOP BRANDKOEPEL
BEWEGINGSSENSOR
VOEDING VOOR POORT
SLUITELCONTACT VOOR POORT
ENKEL STOPCONTACT
DUBBEL STOPCONTACT
ENKELP. SCHAKELAAR MET ENKEL STOPCONTACT
PARLOFOON I VIDEOFOON
RADIO- EN TV-DISTRIBUTIE AANSLUITING
TELEFOONAANSLUITING
THERMOSTAAT
STOPPENKAST
MEERGEZINSWOONING
vrije zone -2
vrije zone -1
traphal
kelder -2
kelder -1
RWA DWA
GESCHEIDEN RIOLERINGSSTELSEL