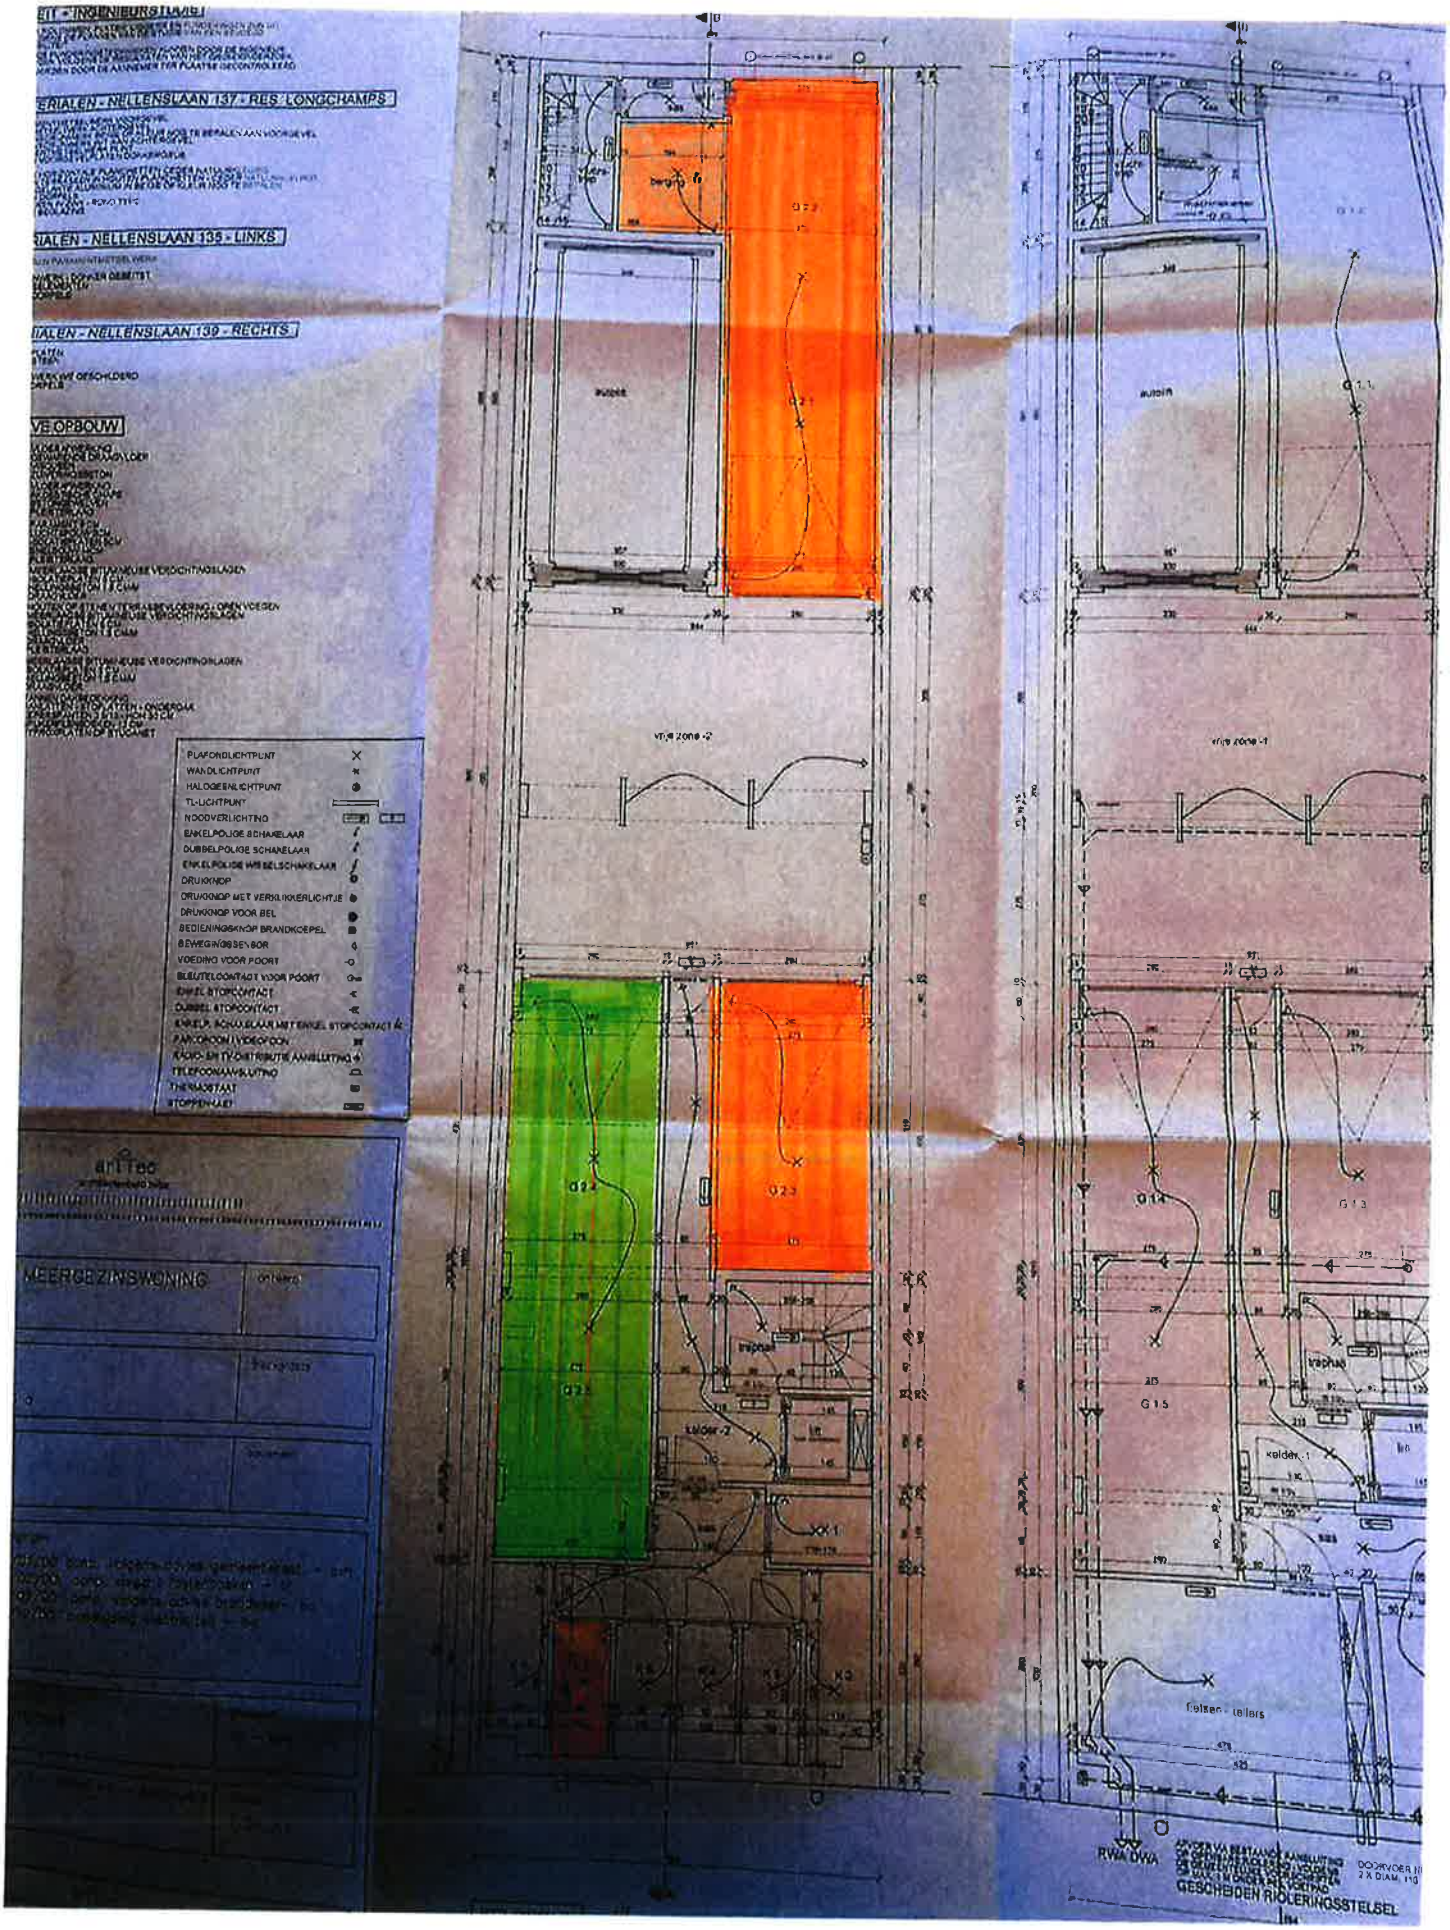

ERIALEN - NELLENSLAAN 137 - RES LONGCHAMPS
RIALEN - NELLENSLAAN 135 - LINKS
IALEN - NELLENSLAAN 139 - RECHTS
VE OPBOUW
PLAFONDLICHTPUNT
WANDLICHTPUNT
HALOGEENLICHTPUNT
TL-LICHTPUNT
NOODVERLICHTING
ENKELPOLIGE SCHAKELAAR
DUBBELPOLIGE SCHAKELAAR
ENKELPOLIGE WISSELSCHAKELAAR
DRUKKNOP
DRUKKNOP MET VERKLIKKERLICHTJE
DRUKKNOP VOOR BEL
BEDIENINGSKNOP BRANDKOEPEL
BEWEGINGSSENSOR
VOEDING VOOR POORT
BLEUTELCONTACT VOOR POORT
ENKEL STOPCONTACT
DUBBEL STOPCONTACT
ENKELP. SCHAKELAAR MET ENKEL STOPCONTACT
PARCOFOON / VIDEOFOON
RADIO- EN TV-DISTRIBUTIE AANSLUITING
TELEFOONAANSLUITING
THERMOSTAAT
STOPPENKAST
artTec
MEERGEZINSWONING
berging
vrije zone -2
vrije zone -1
traphal
kelder -2
kelder -1
fietsen - tellers
RWA DWA
GESCHEIDEN RIOLERINGSSTELSEL