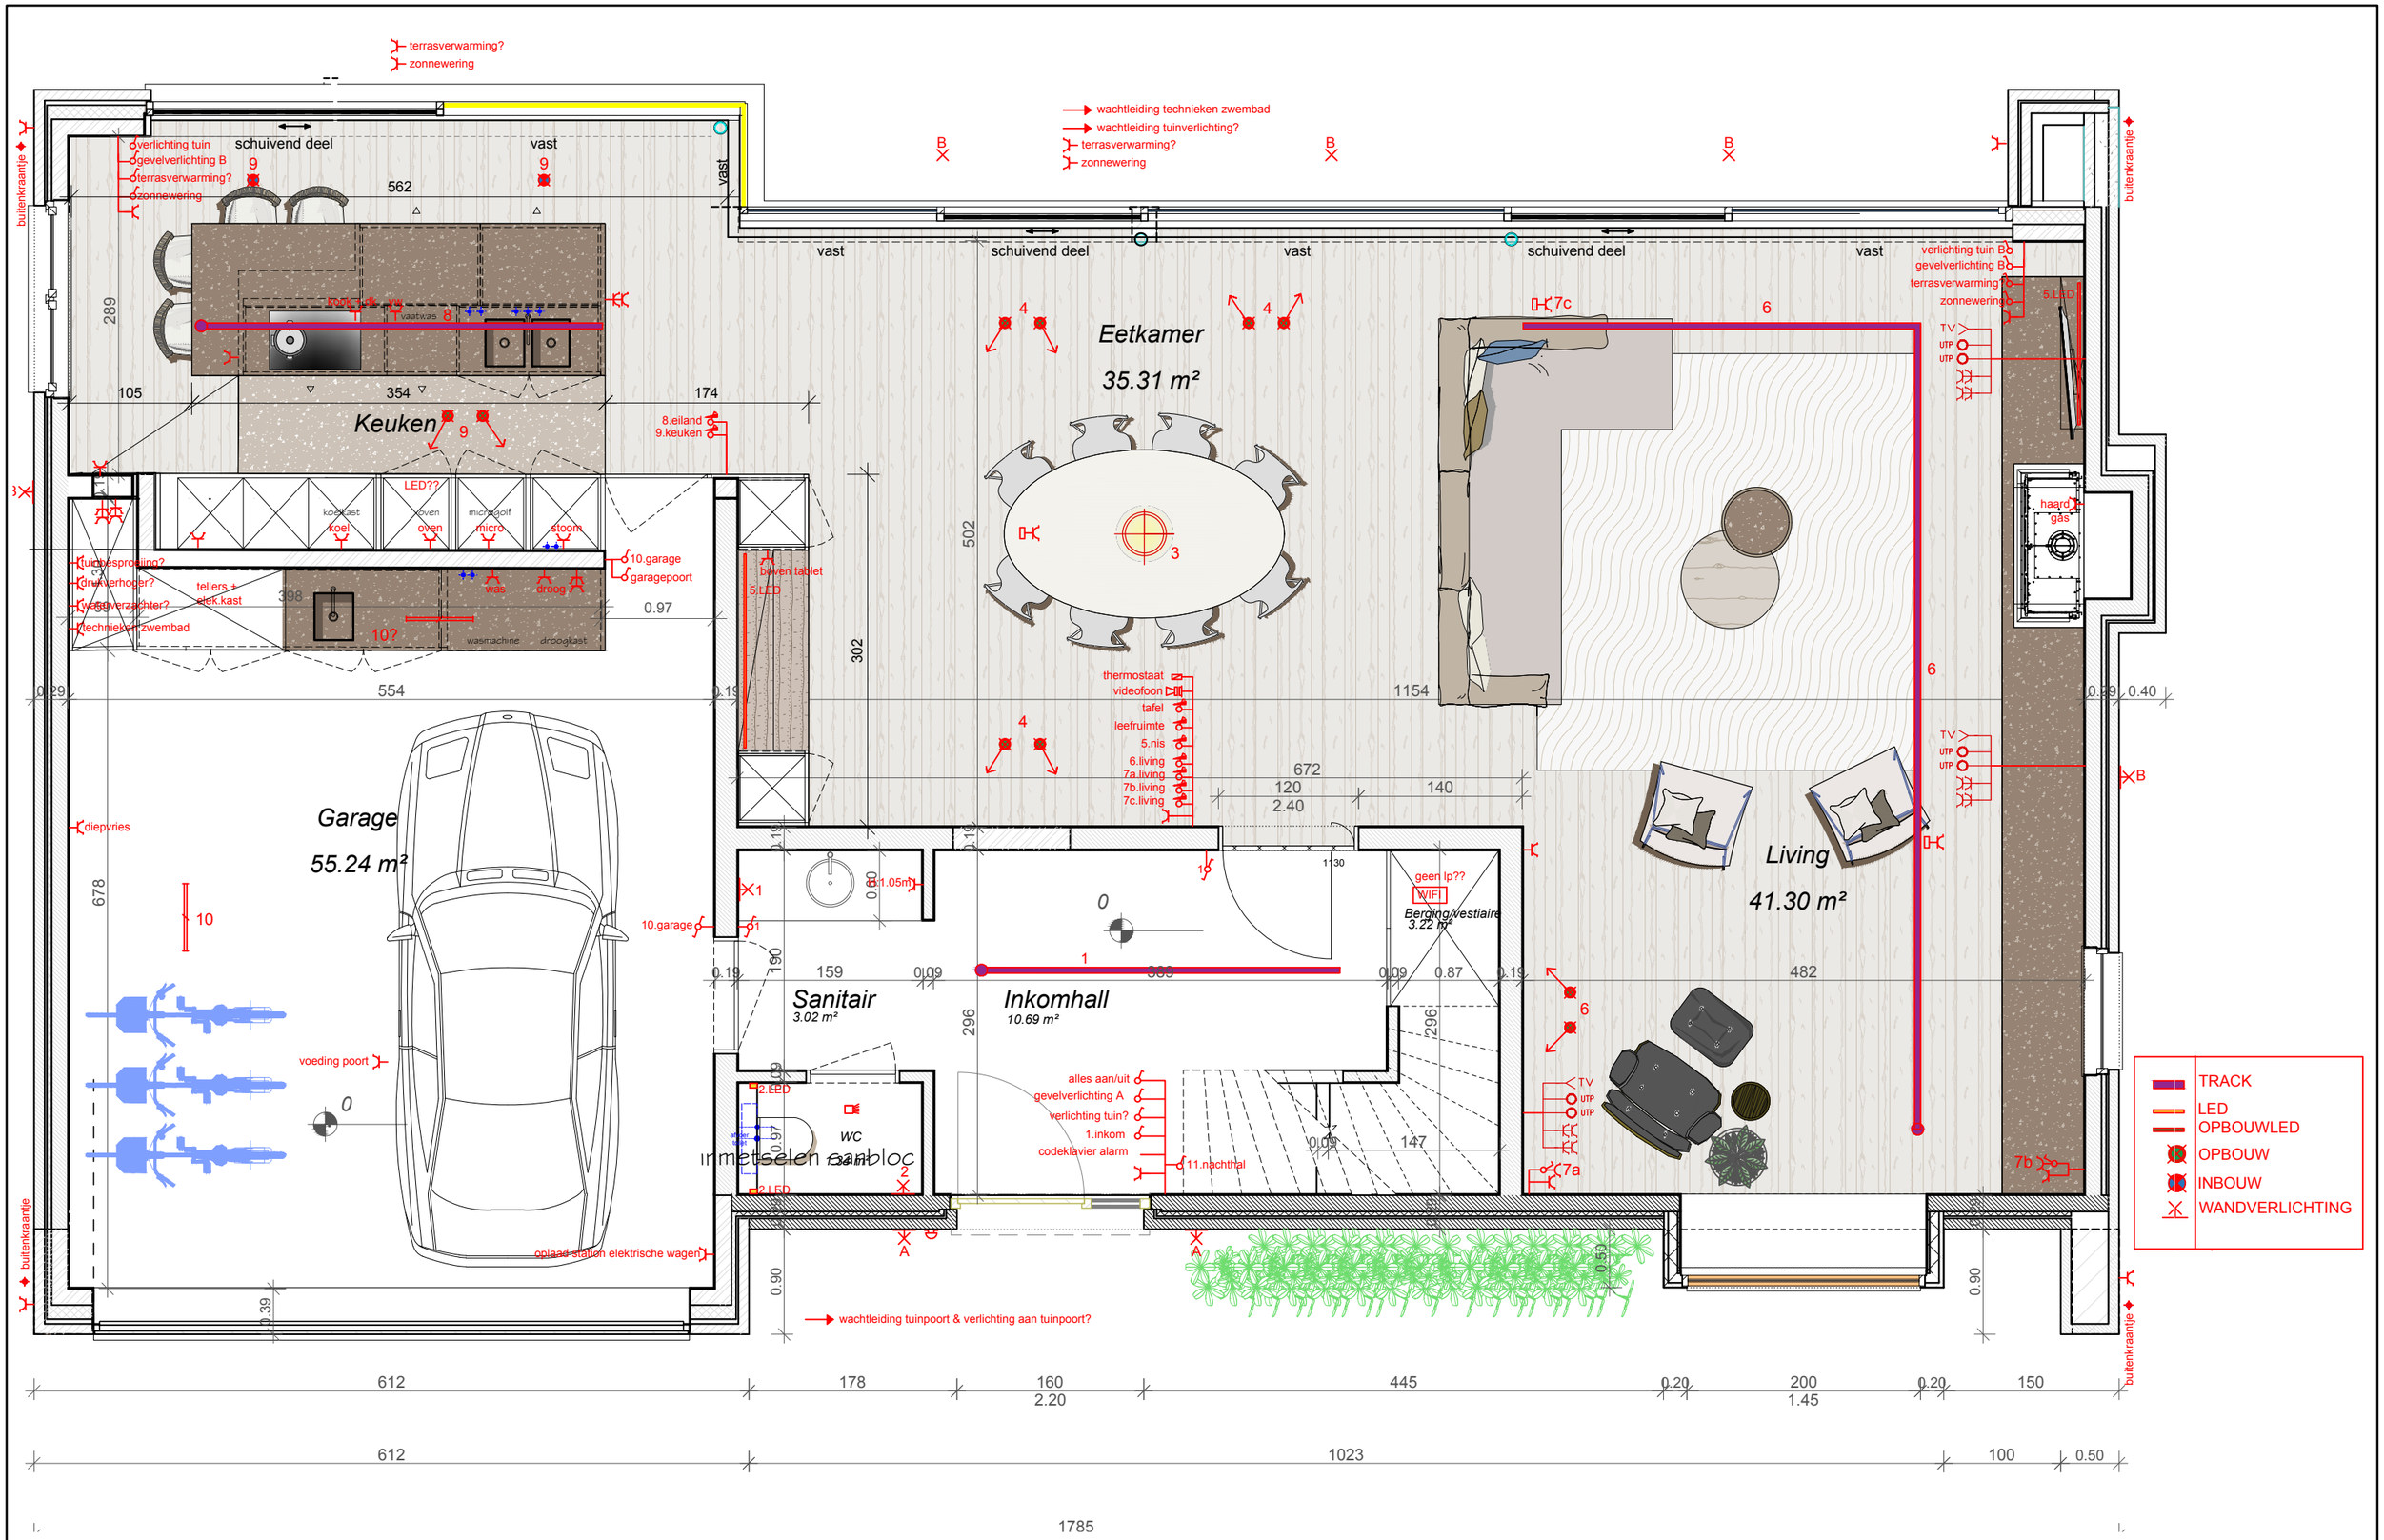

PROJECT 8300 Knokke-Heist - Bronlaan 75 b

grondplan- gelijkvloers - schaal 1/50

datum: 2/12/2020

Alle maten dienen ter plaatste gecontroleerd te worden.
Afmetingen kunnen na afbraak lichtelijk wijzigen
Plannen onder voorbehoud van goedkeuring stabiliteitsingenieur.