




ZICHT A

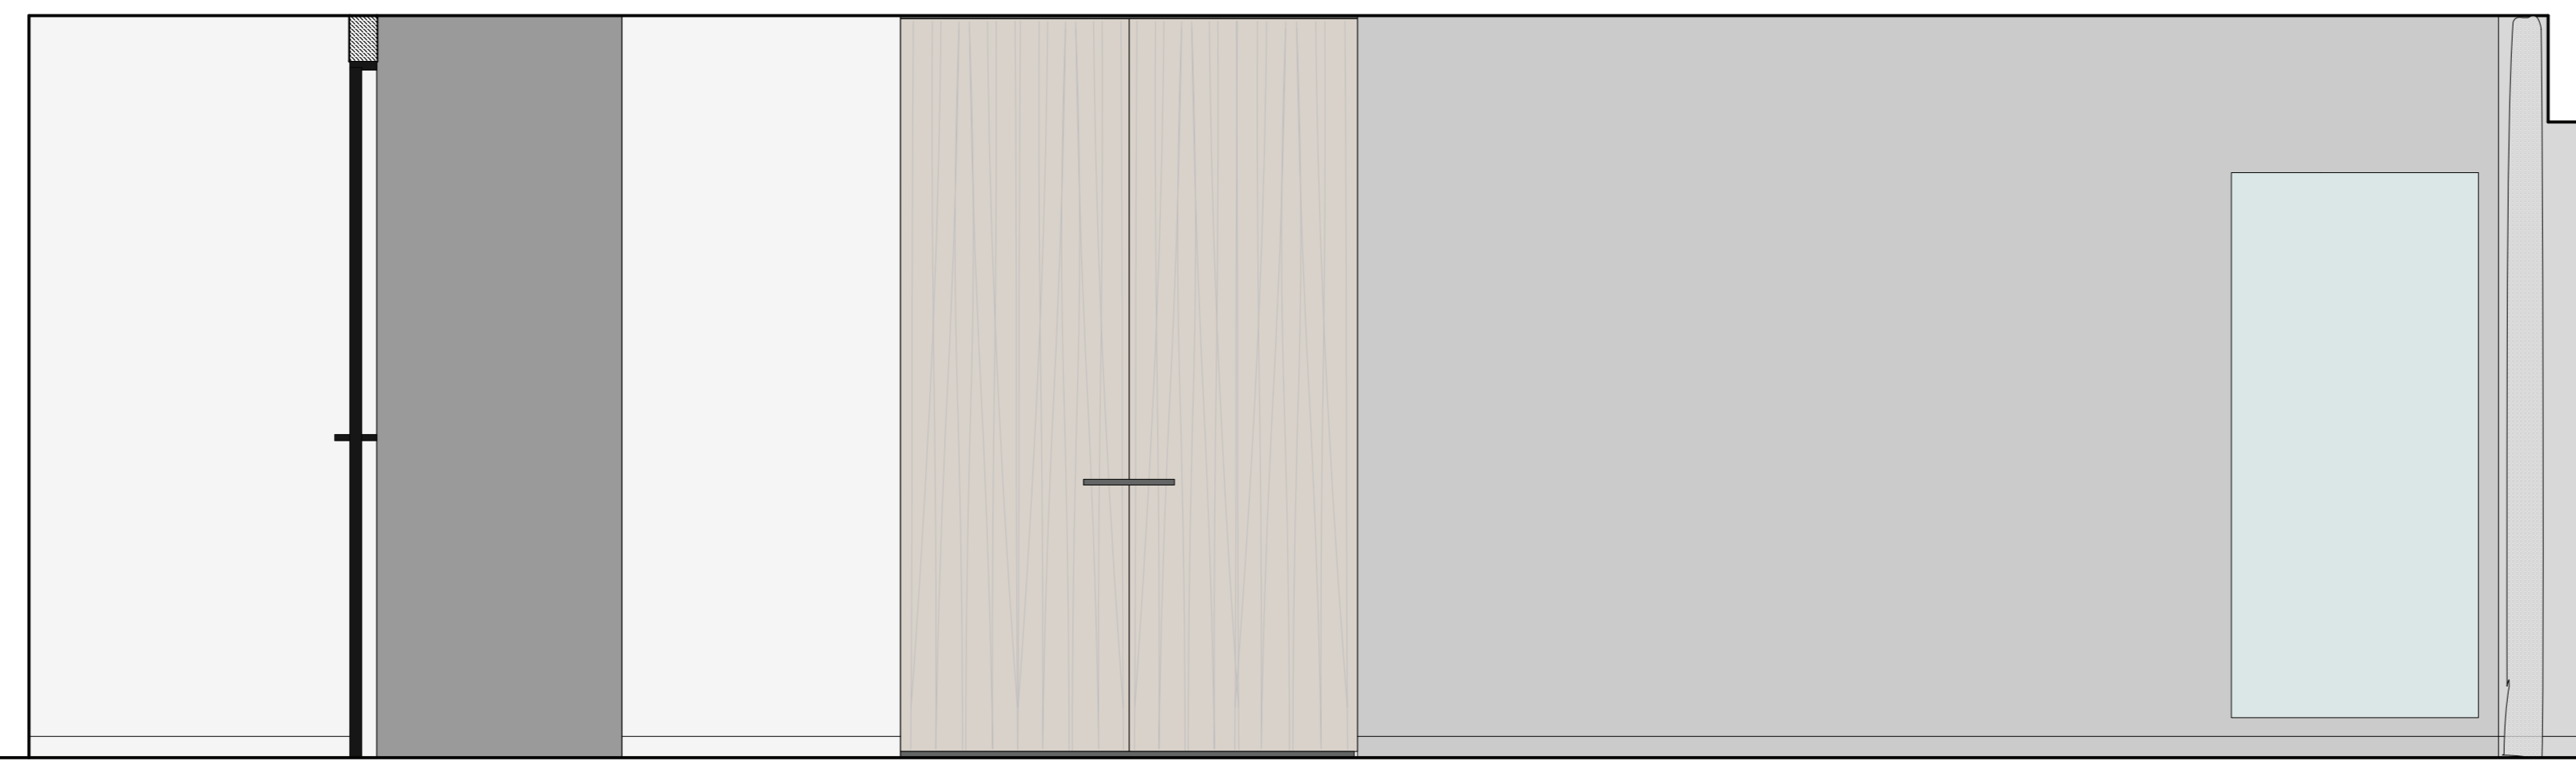


ZICHT B

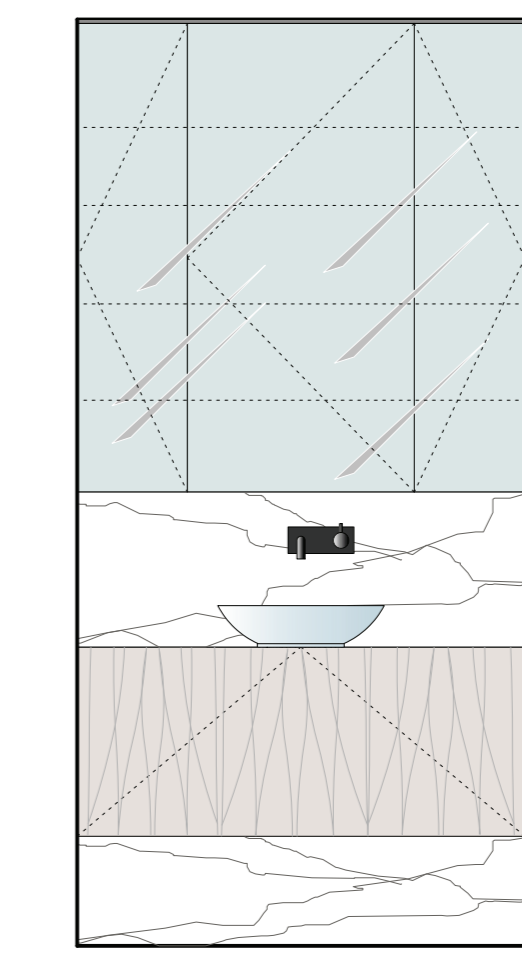


ZICHT C

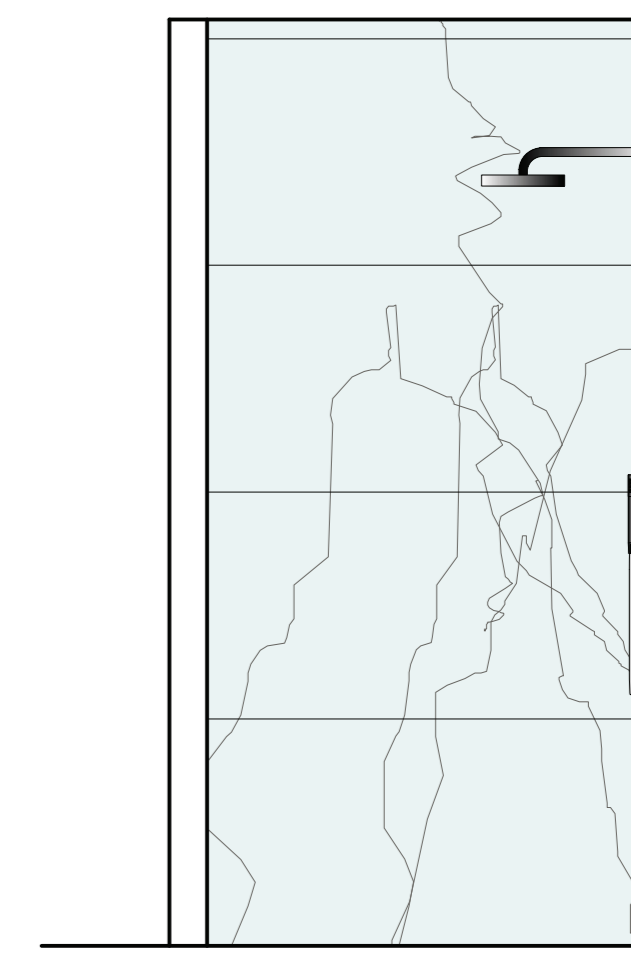


ZICHT D

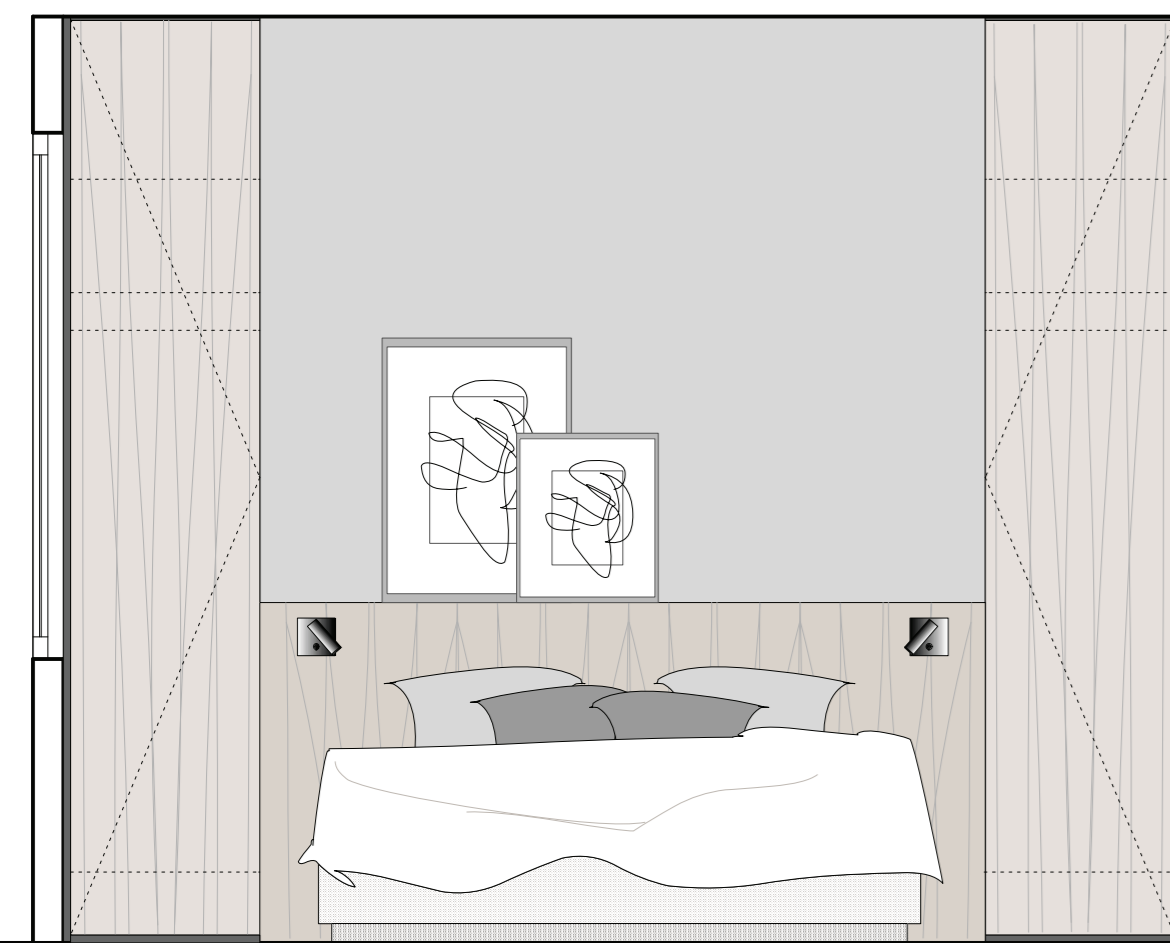


ZICHT E

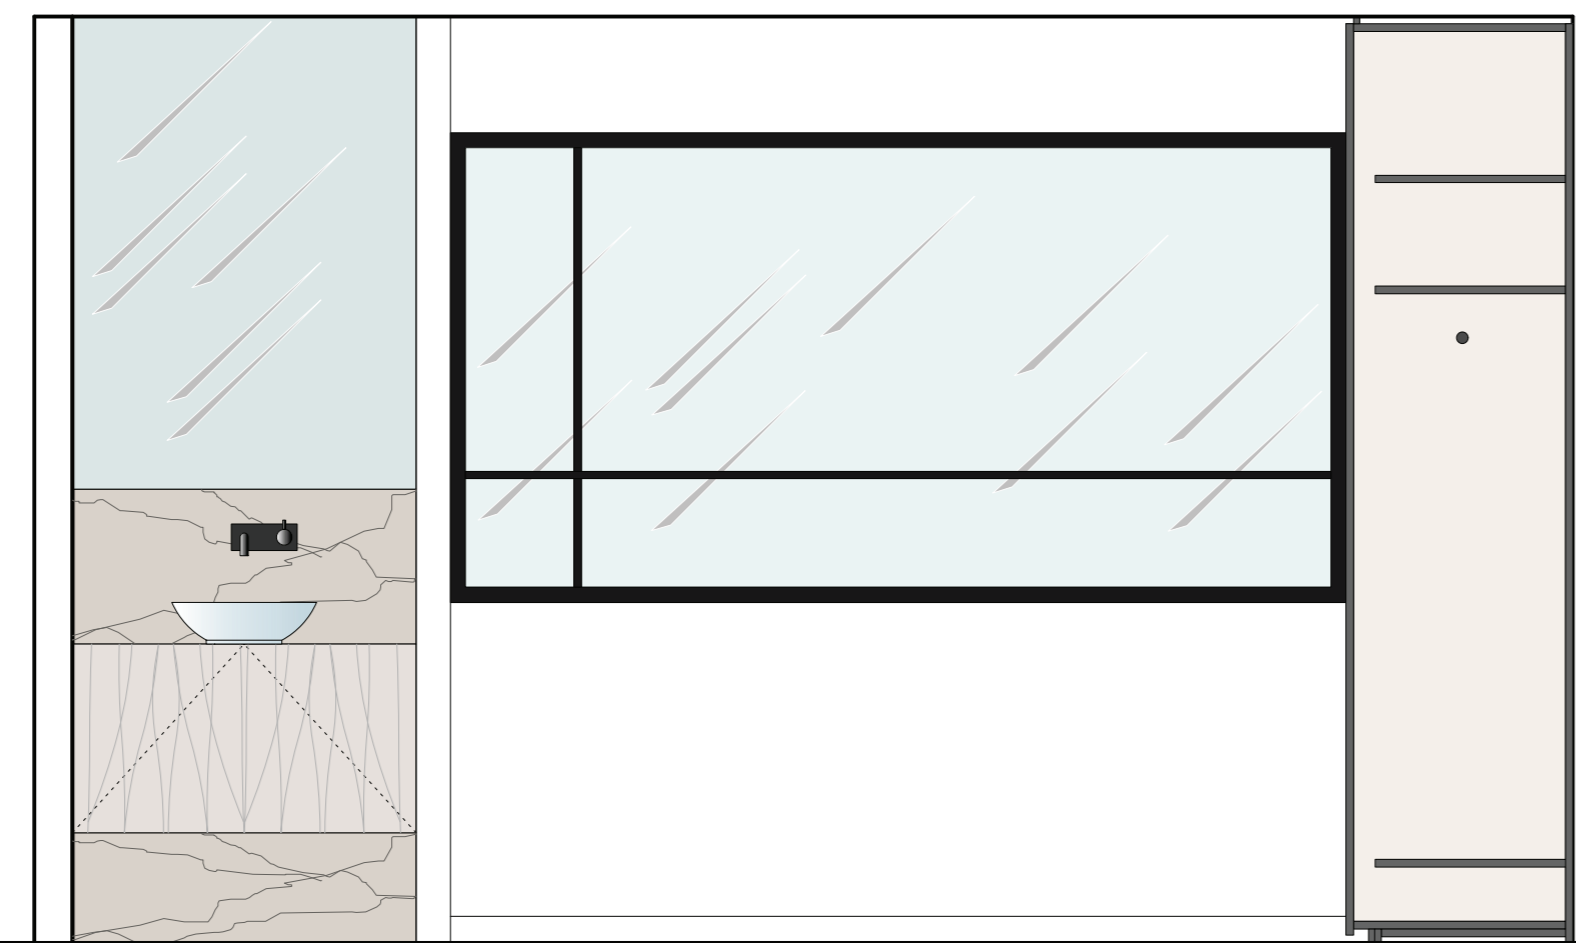


ZICHT F

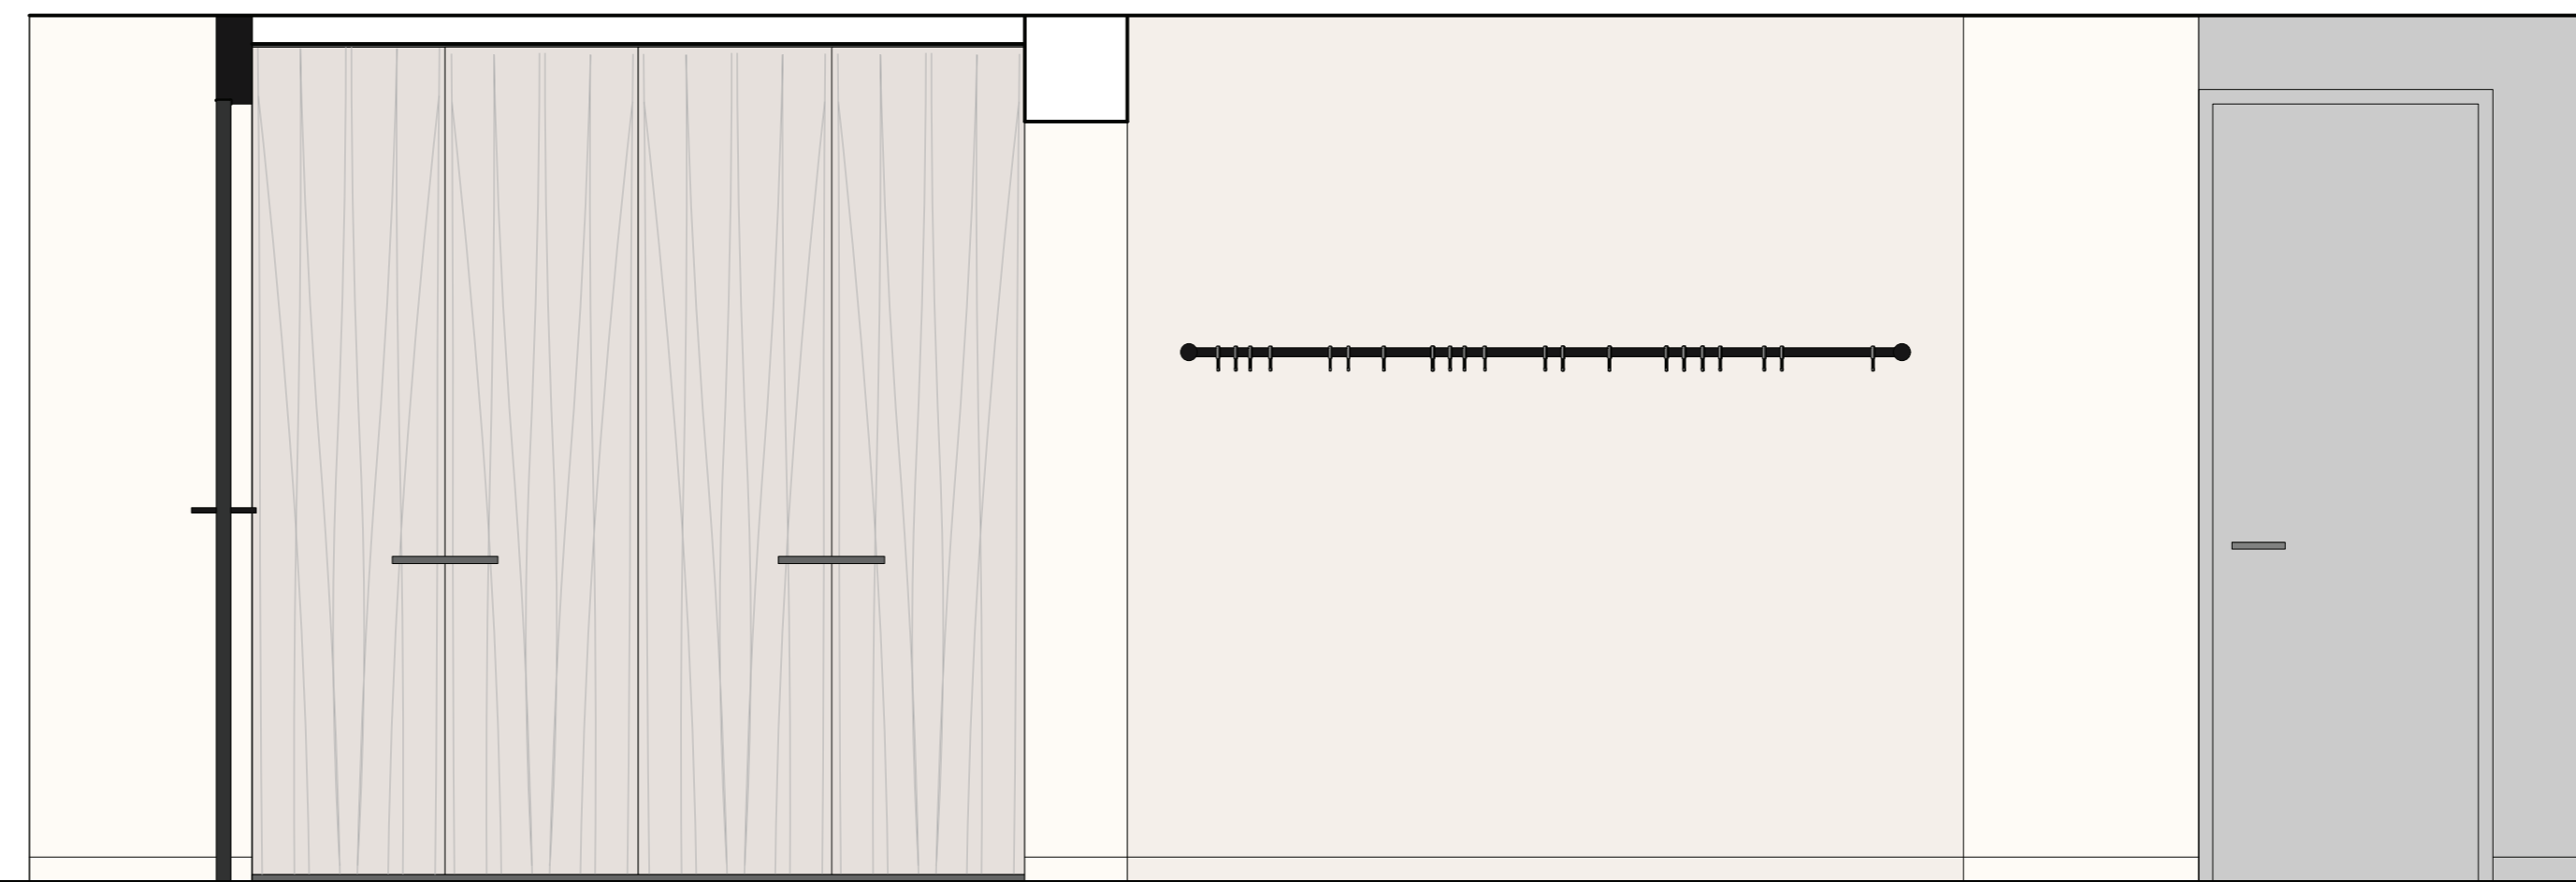


ZICHT G

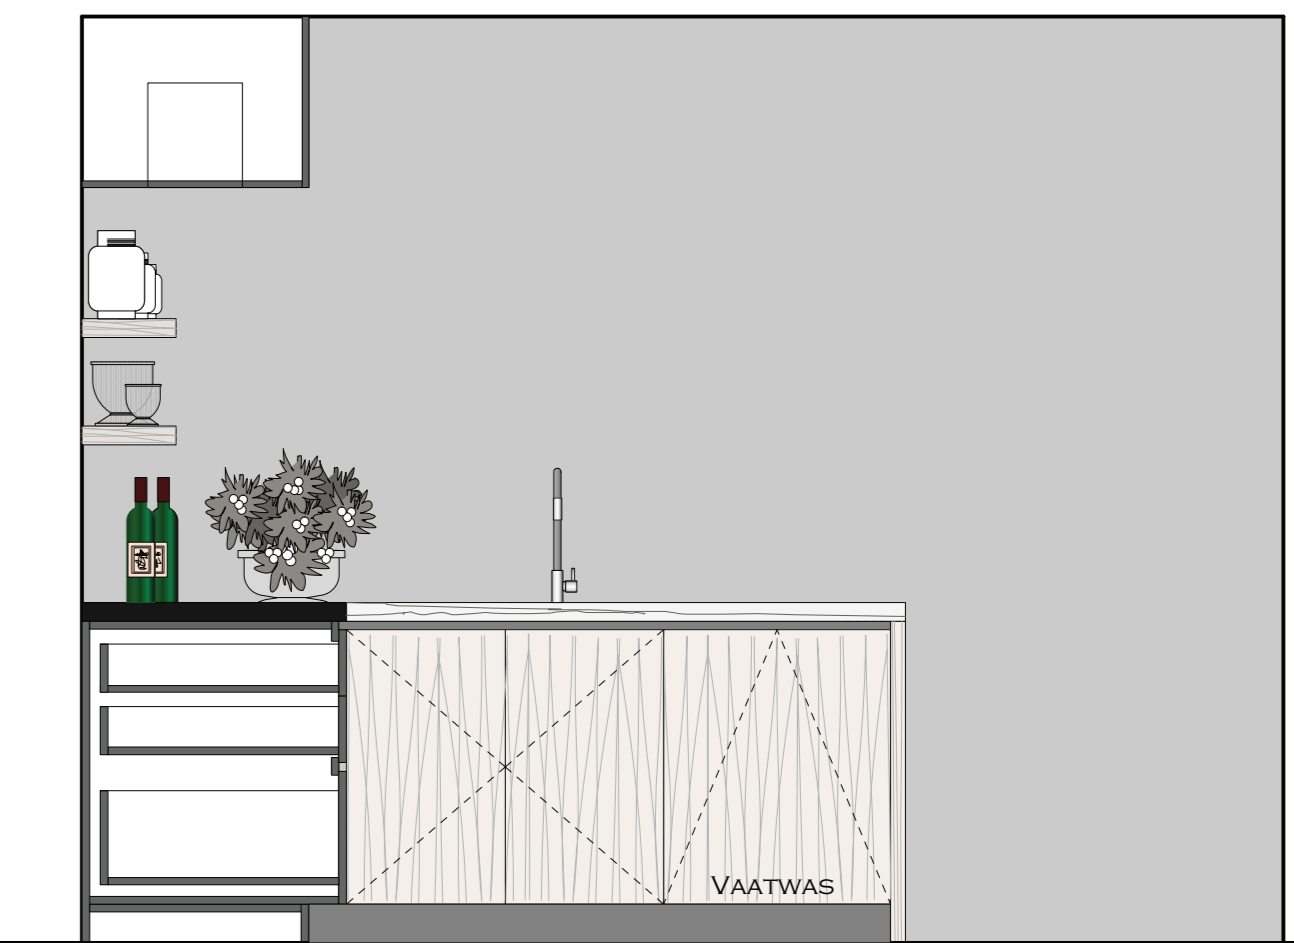


ZICHT H

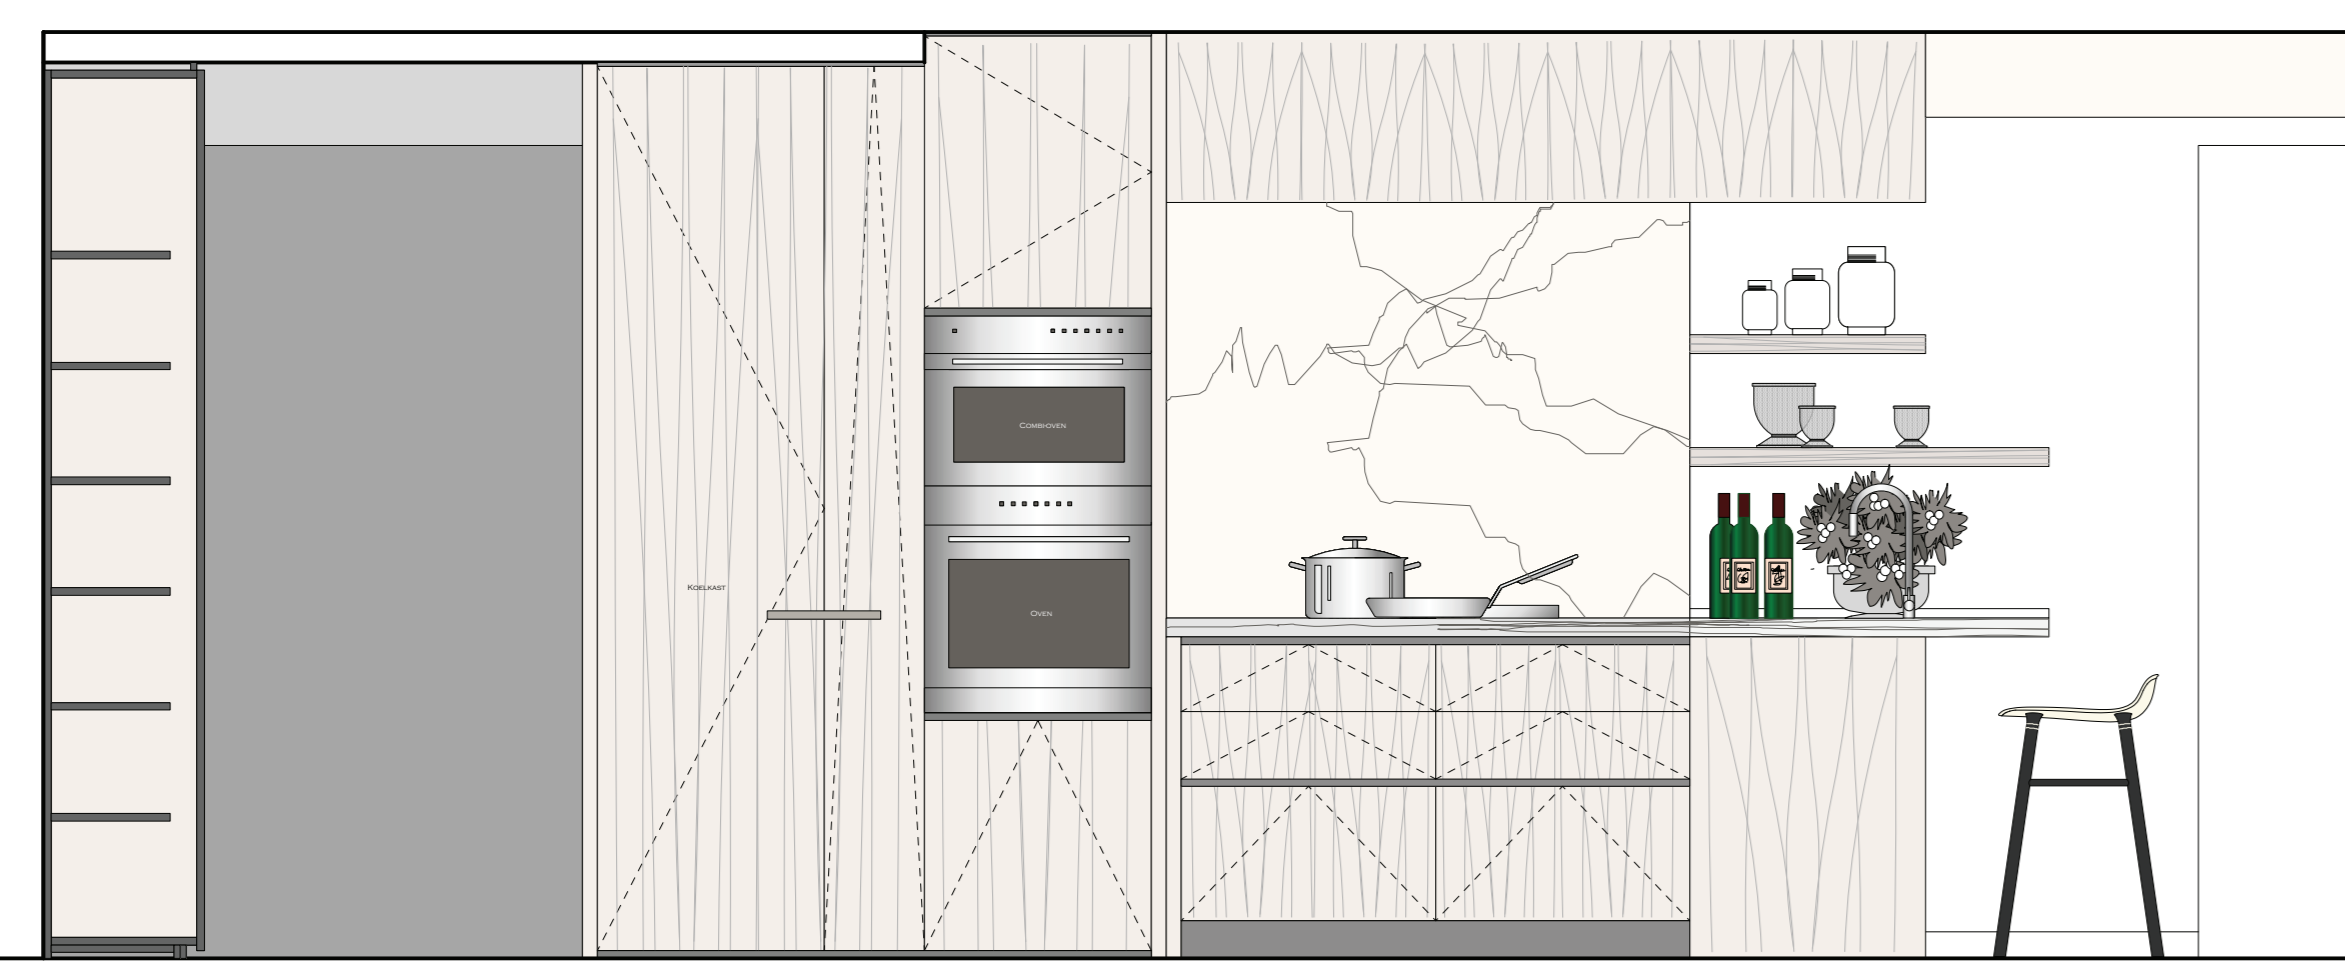


ZICHT I

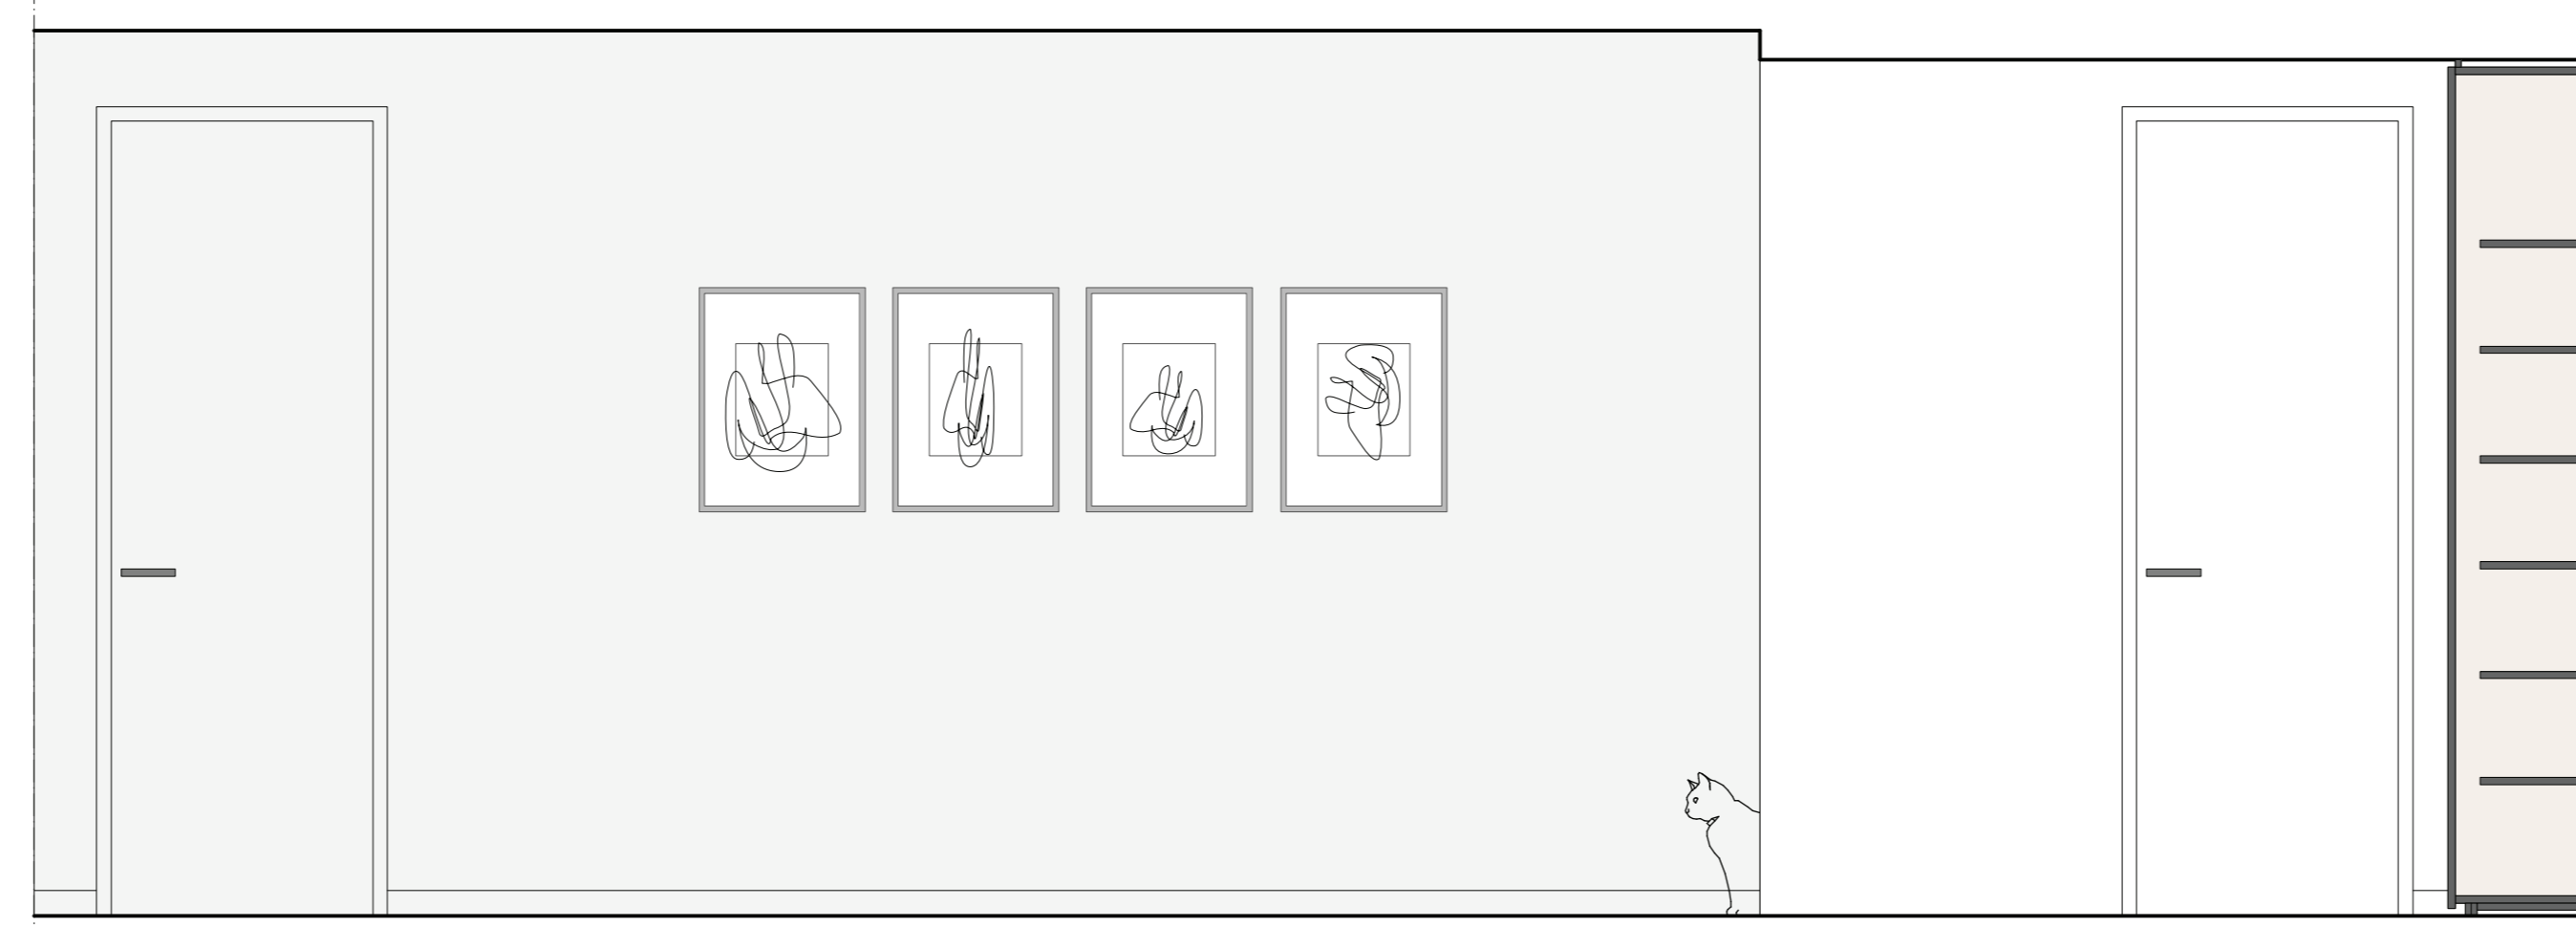

ZICHT J

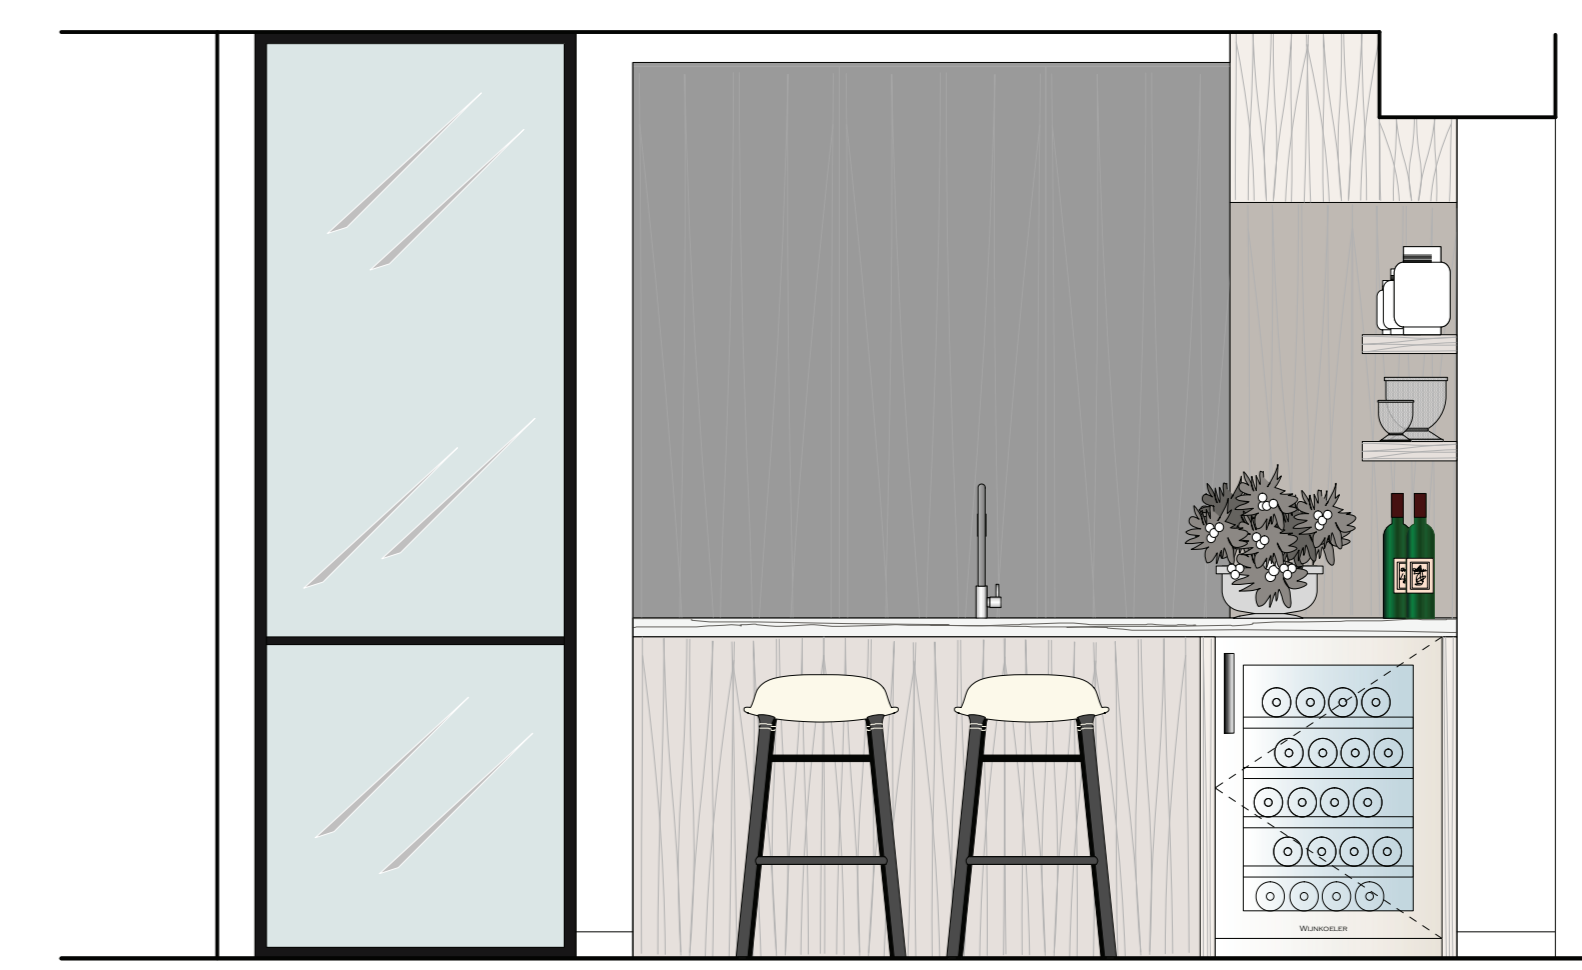


ZICHT K

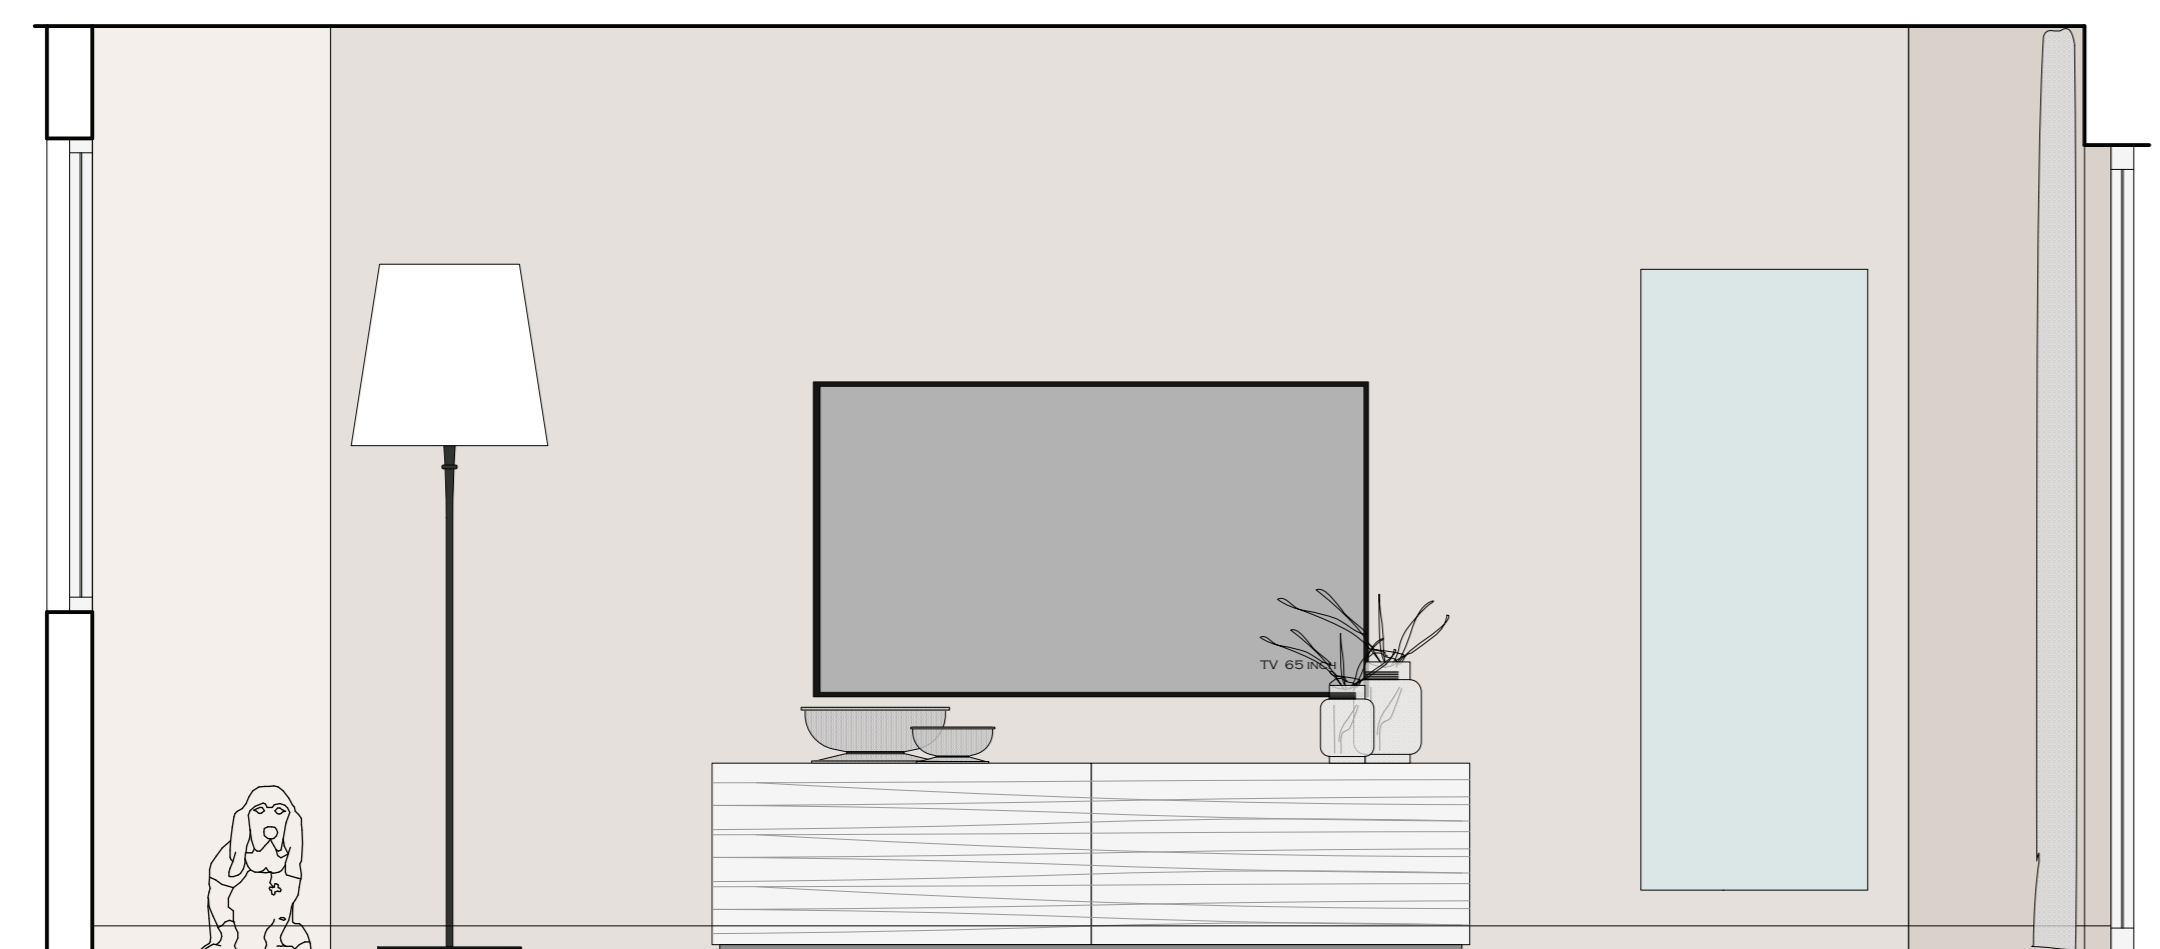


ZICHT L



ZICHT M

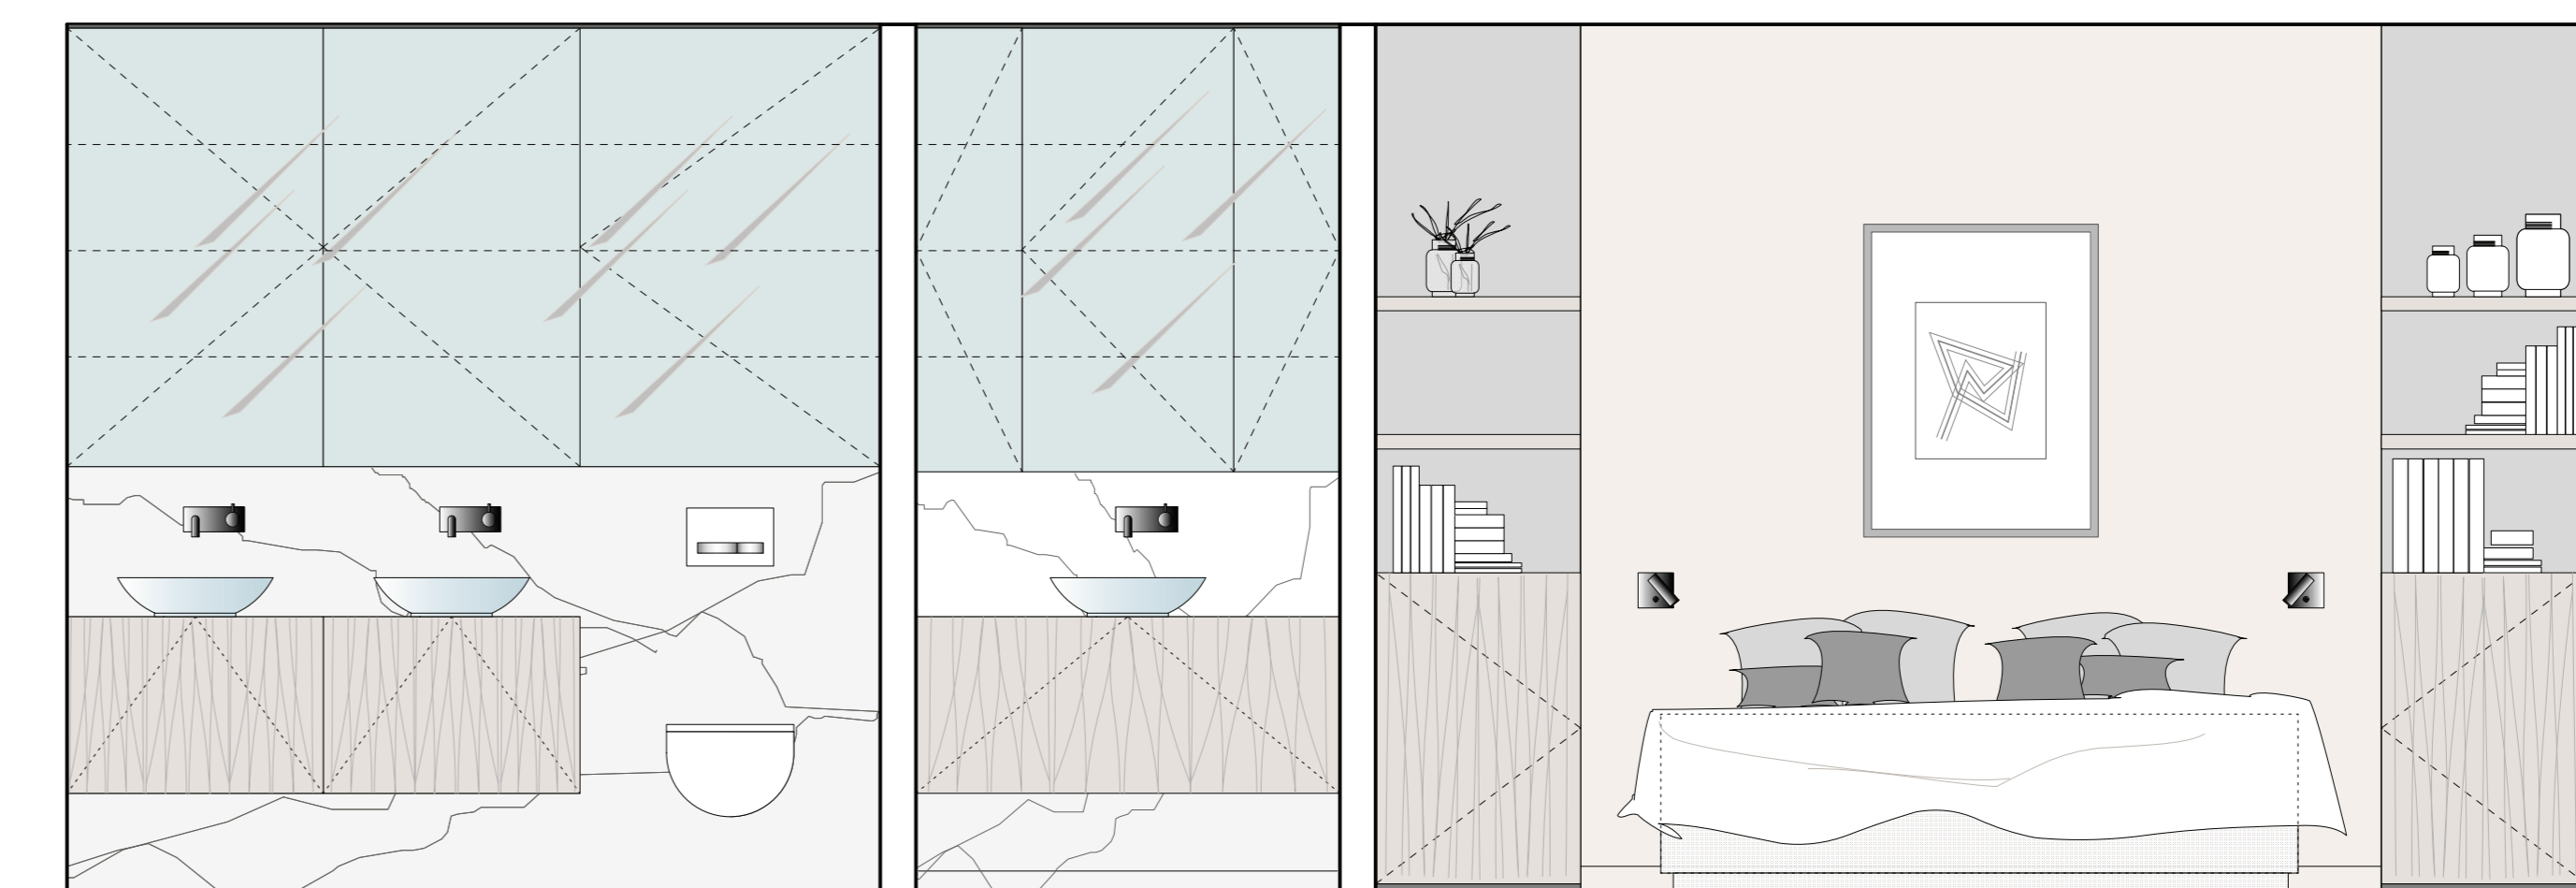

ZICHT N

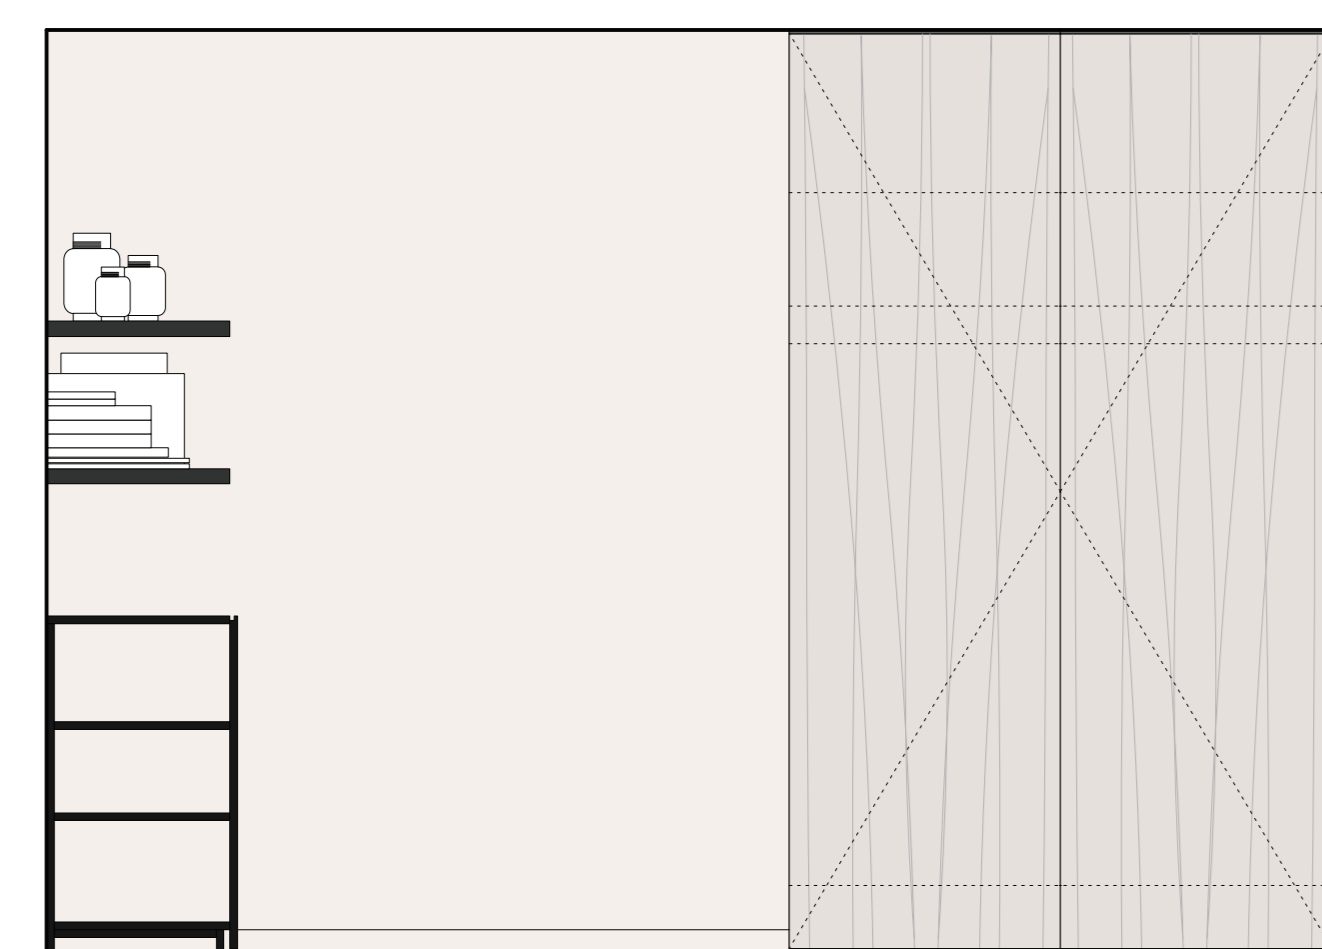

ZICHT O



ZICHT P

PROJECT: NEGRESO
 ZEEDIJK 832
 8300 KNOCKE

AANZICHTEN
 DATUM: 1 DECEMBER 2020
 SCHAAL: 1/20

KATRIEN VAN BIERVLIET
 INTERIEURARCHITECT
 KLEINE KERKHOFSTRAAT 133
 8310 BRUGGE
 TEL: 0476 . 29 40 41